


抚宁区大新寨镇界岭口村历史文化名村保护规划（2022—2035年）

区位分析图

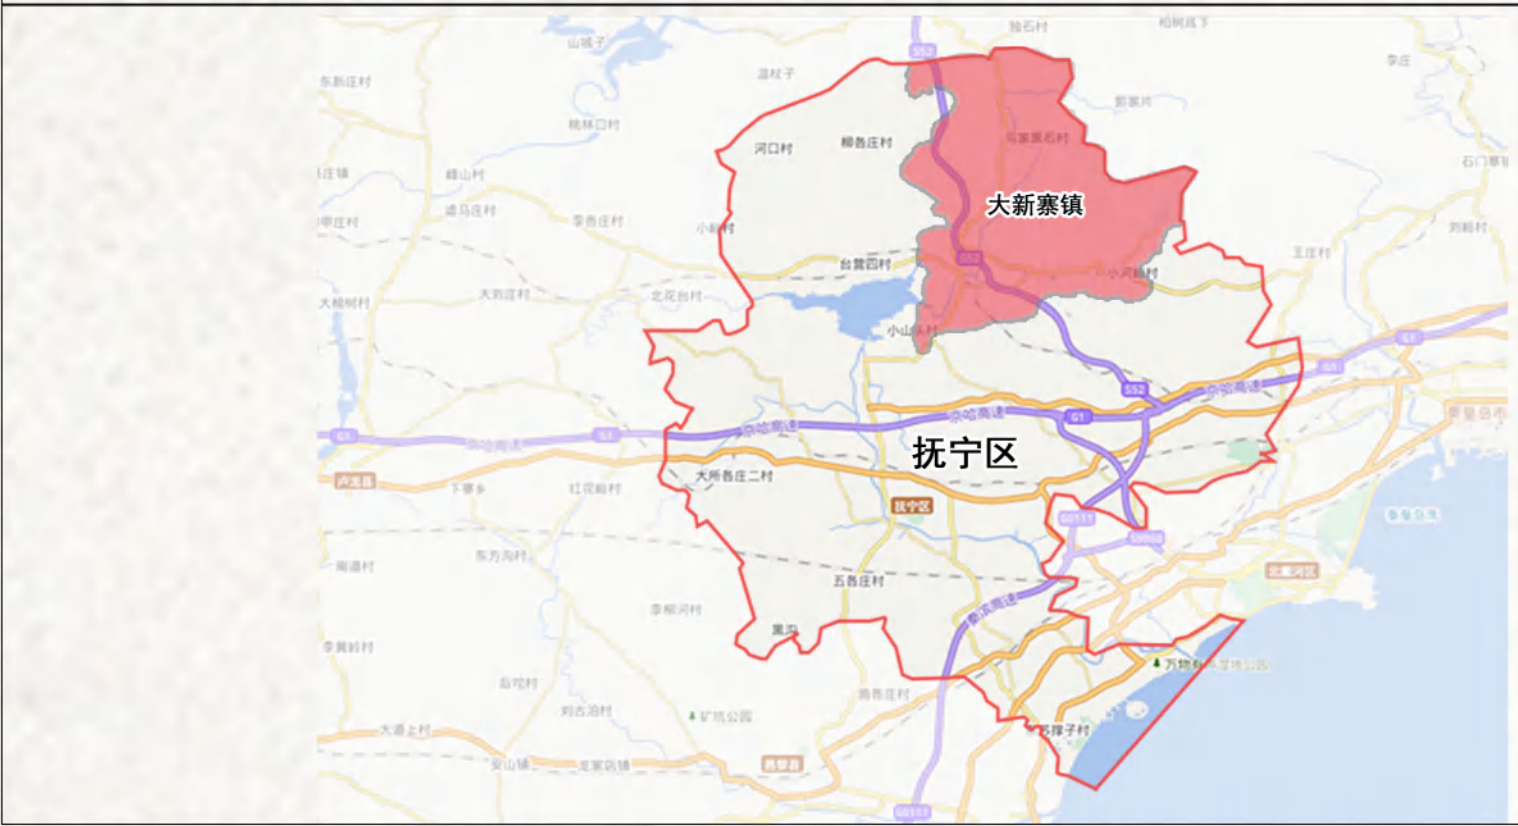

抚宁区位于河北省东北部，秦皇岛市中南部，紧邻渤海。大新寨镇位于抚宁区东南部，界岭口村隶属于大新寨镇管辖，位于抚宁区最北部，向南距离大新寨镇政府11公里，距抚宁县城37公里，北距青龙县城60公里。有省级青乐公路贯穿全境，向南与三抚公路交汇。洋河支流贯穿村庄南北，山水风景宜人，环境优越。历史上界岭口曾是长城上的重要关隘，为喜峰口以东三十三关之一，素有“抚宁北大门”之称。



抚宁区大新寨镇界岭口村历史文化名村保护规划（2022—2035年）

村域山水格局分析图



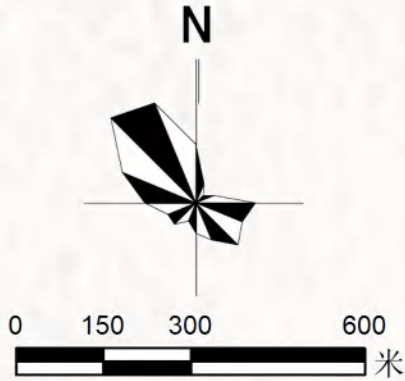


图 例

- 河流水面
- 居民点
- 周边山体
- 村界
- 长城


抚宁区大新寨镇界岭口村历史文化名村保护规划（2022—2035年）

村域环境分析图

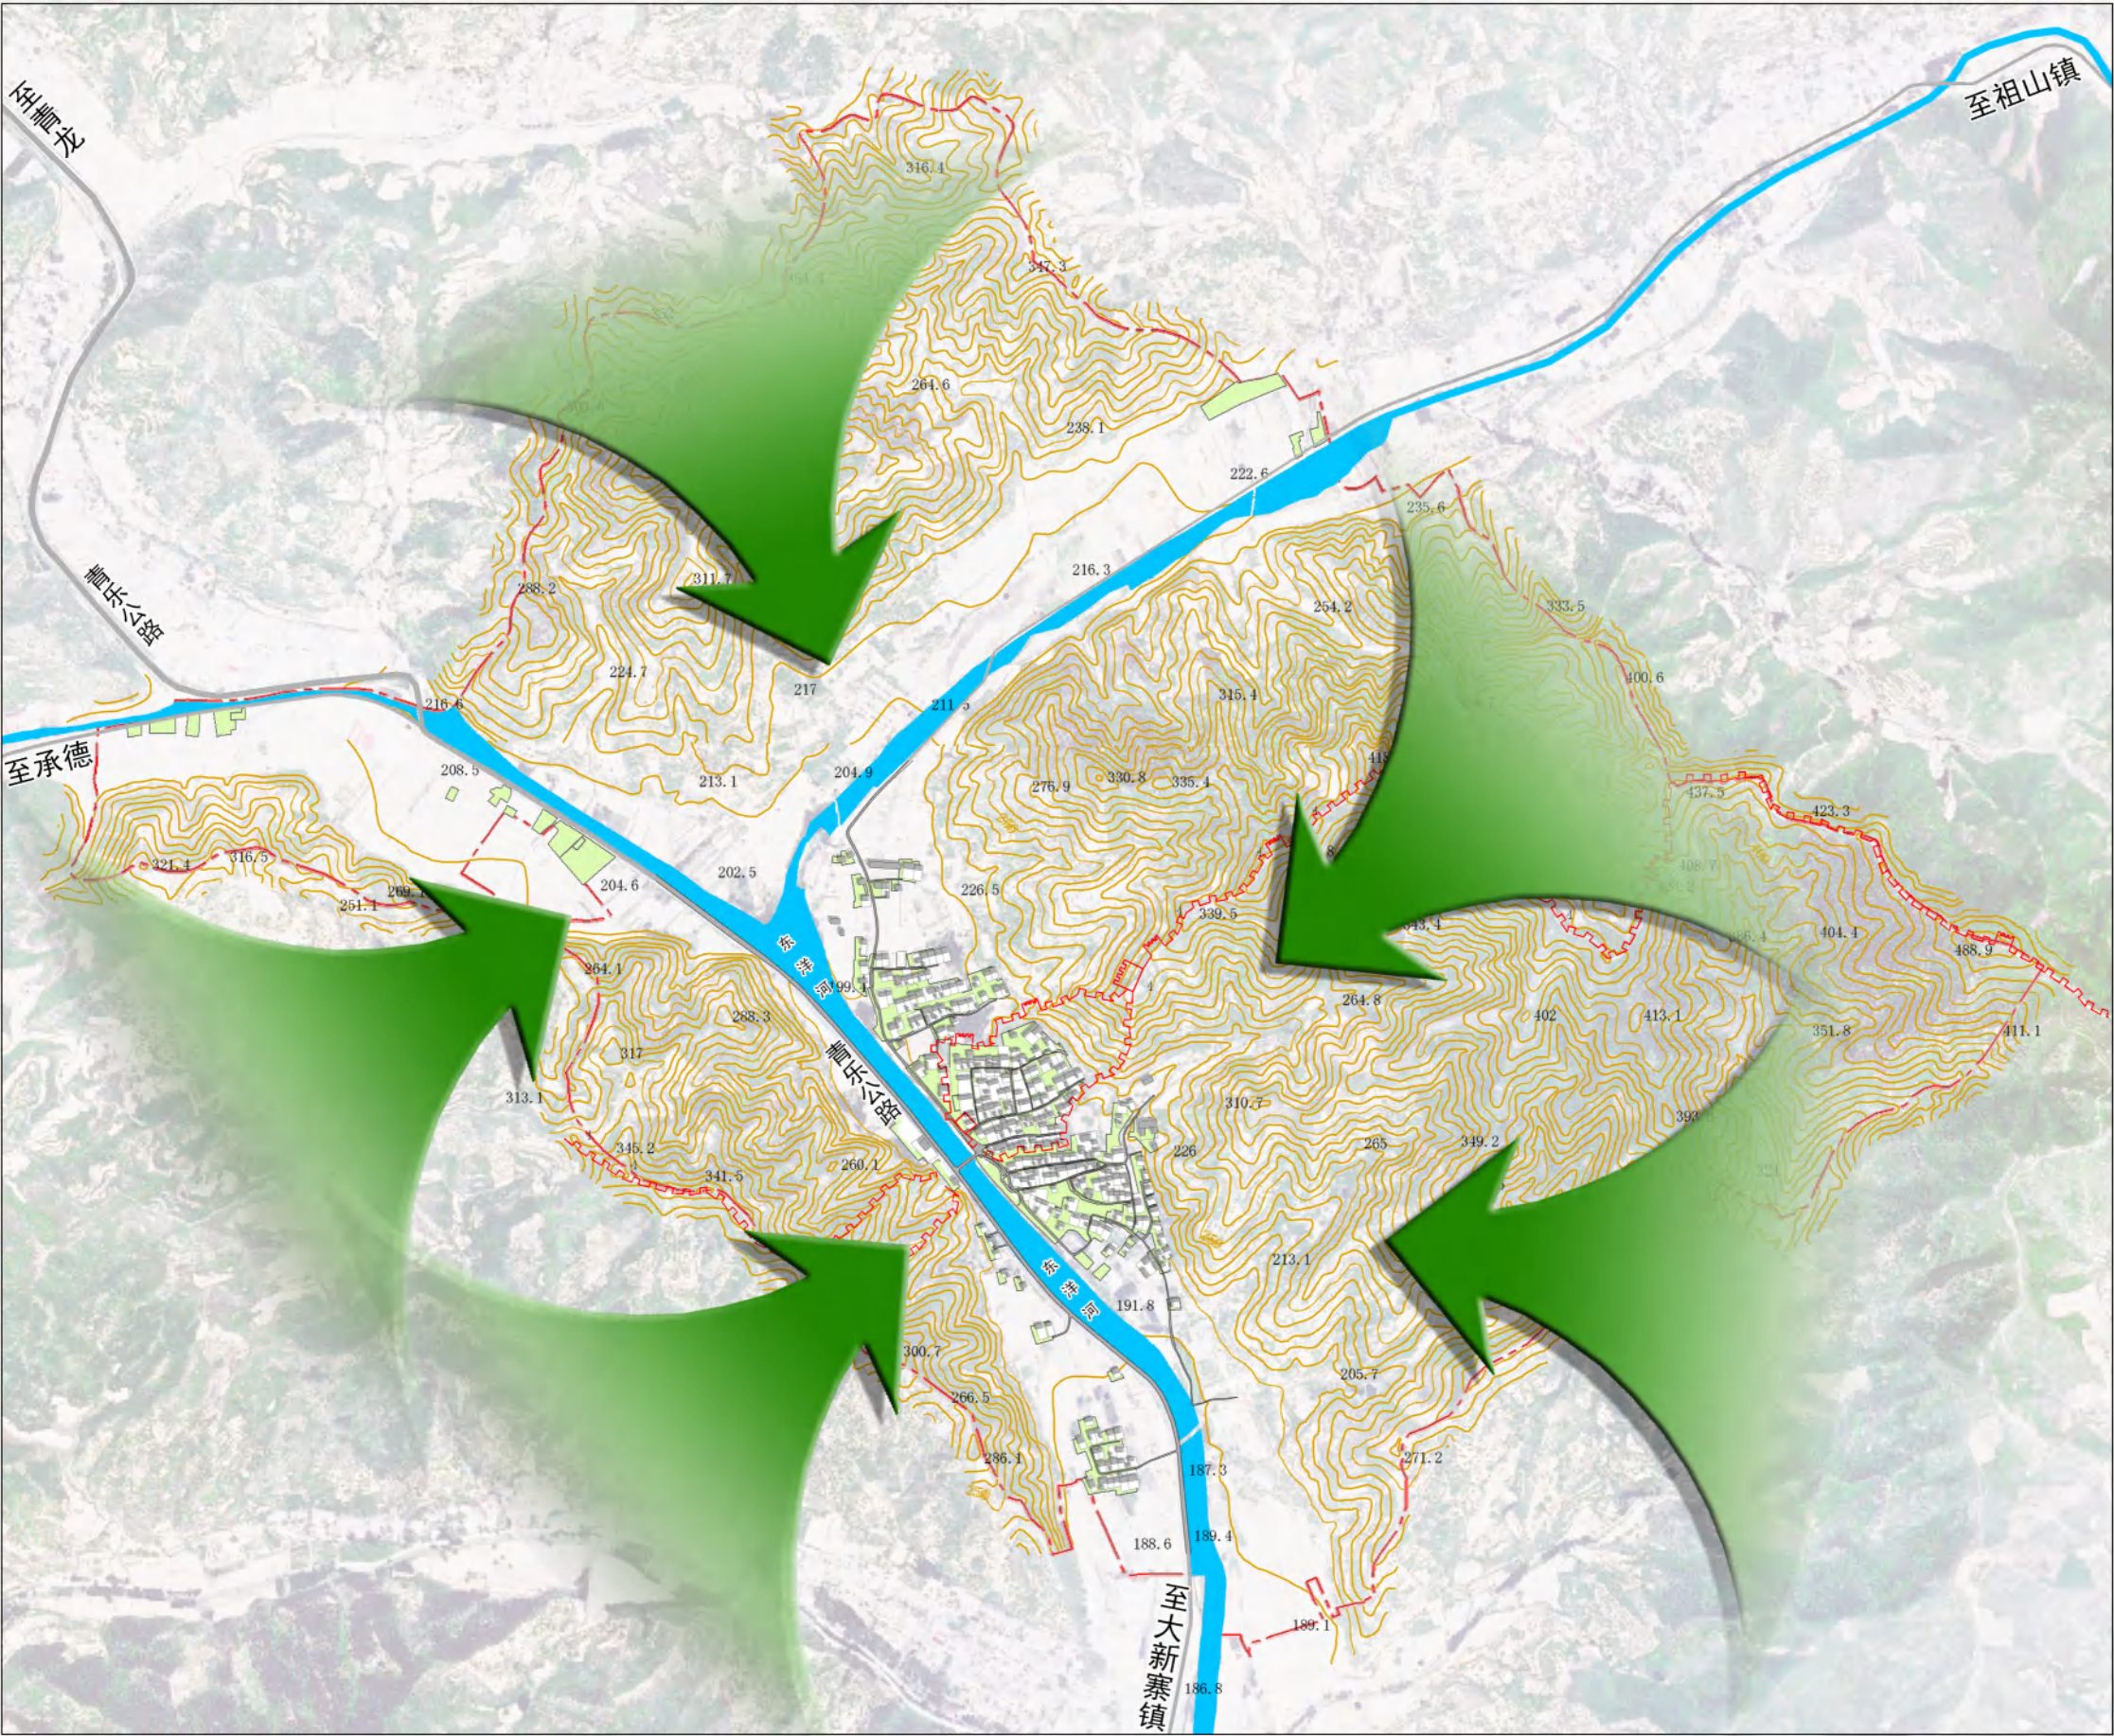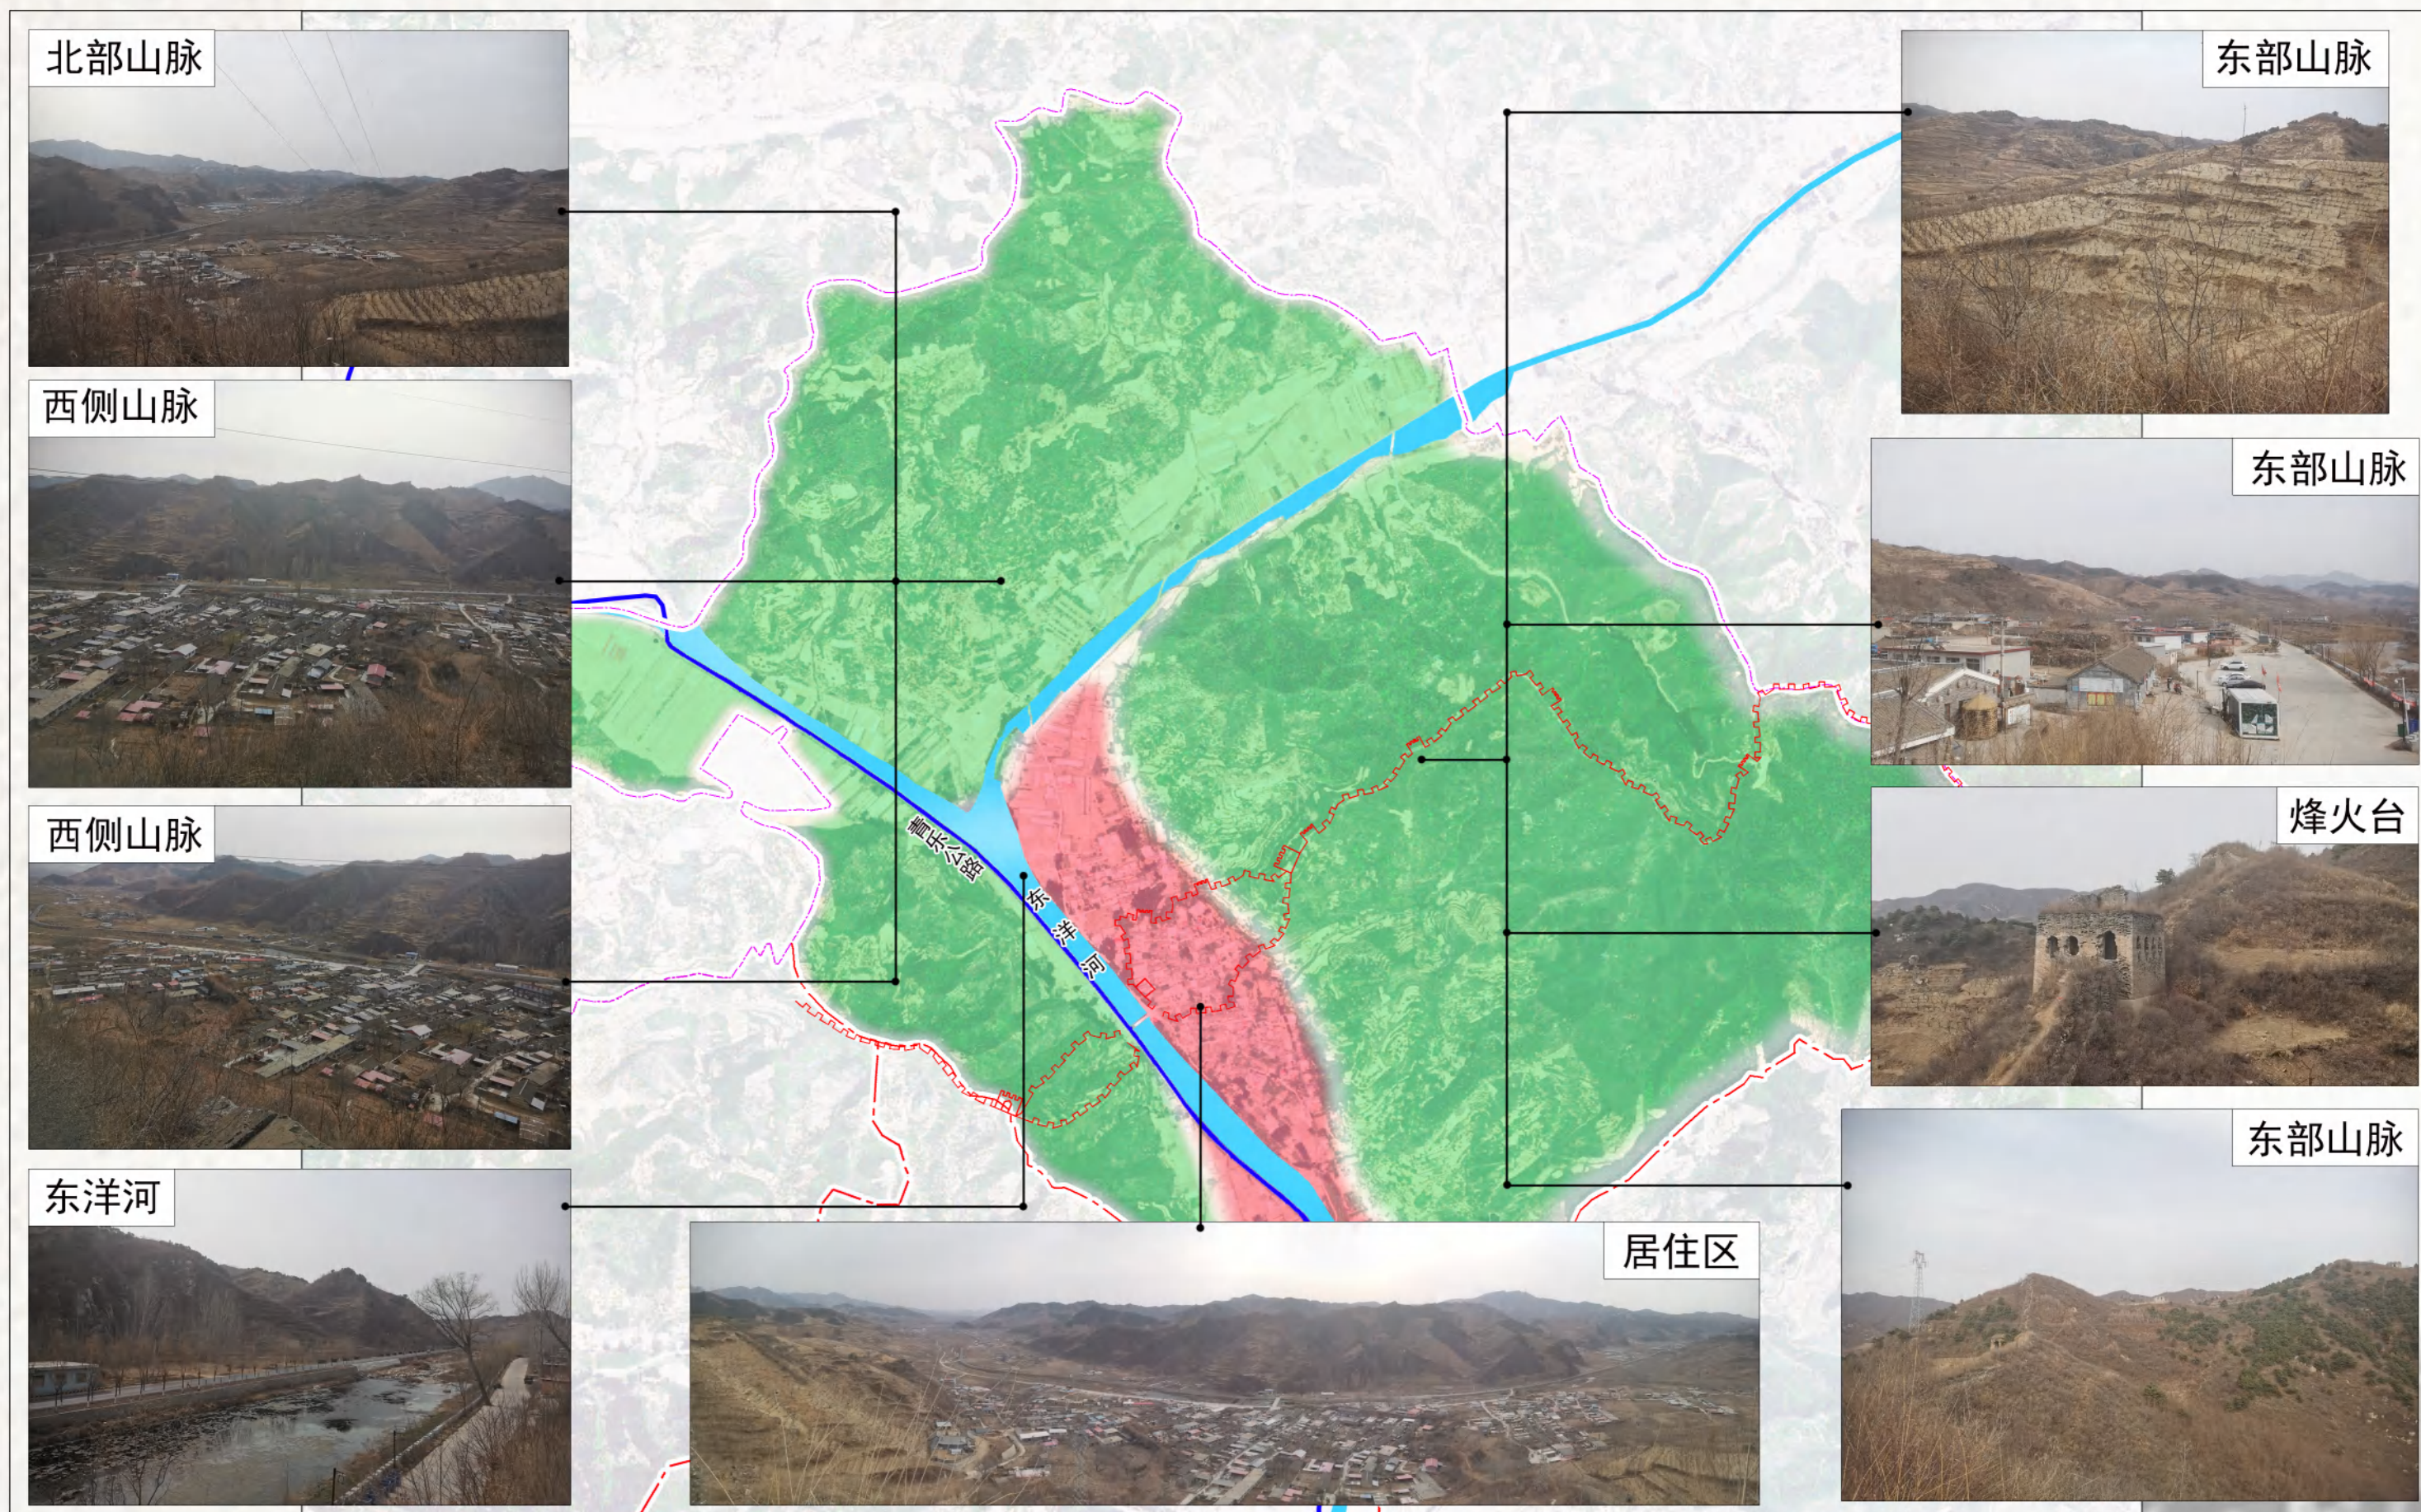

抚宁区大新寨镇界岭口村历史文化名村保护规划（2022—2035年）

村域用地现状图

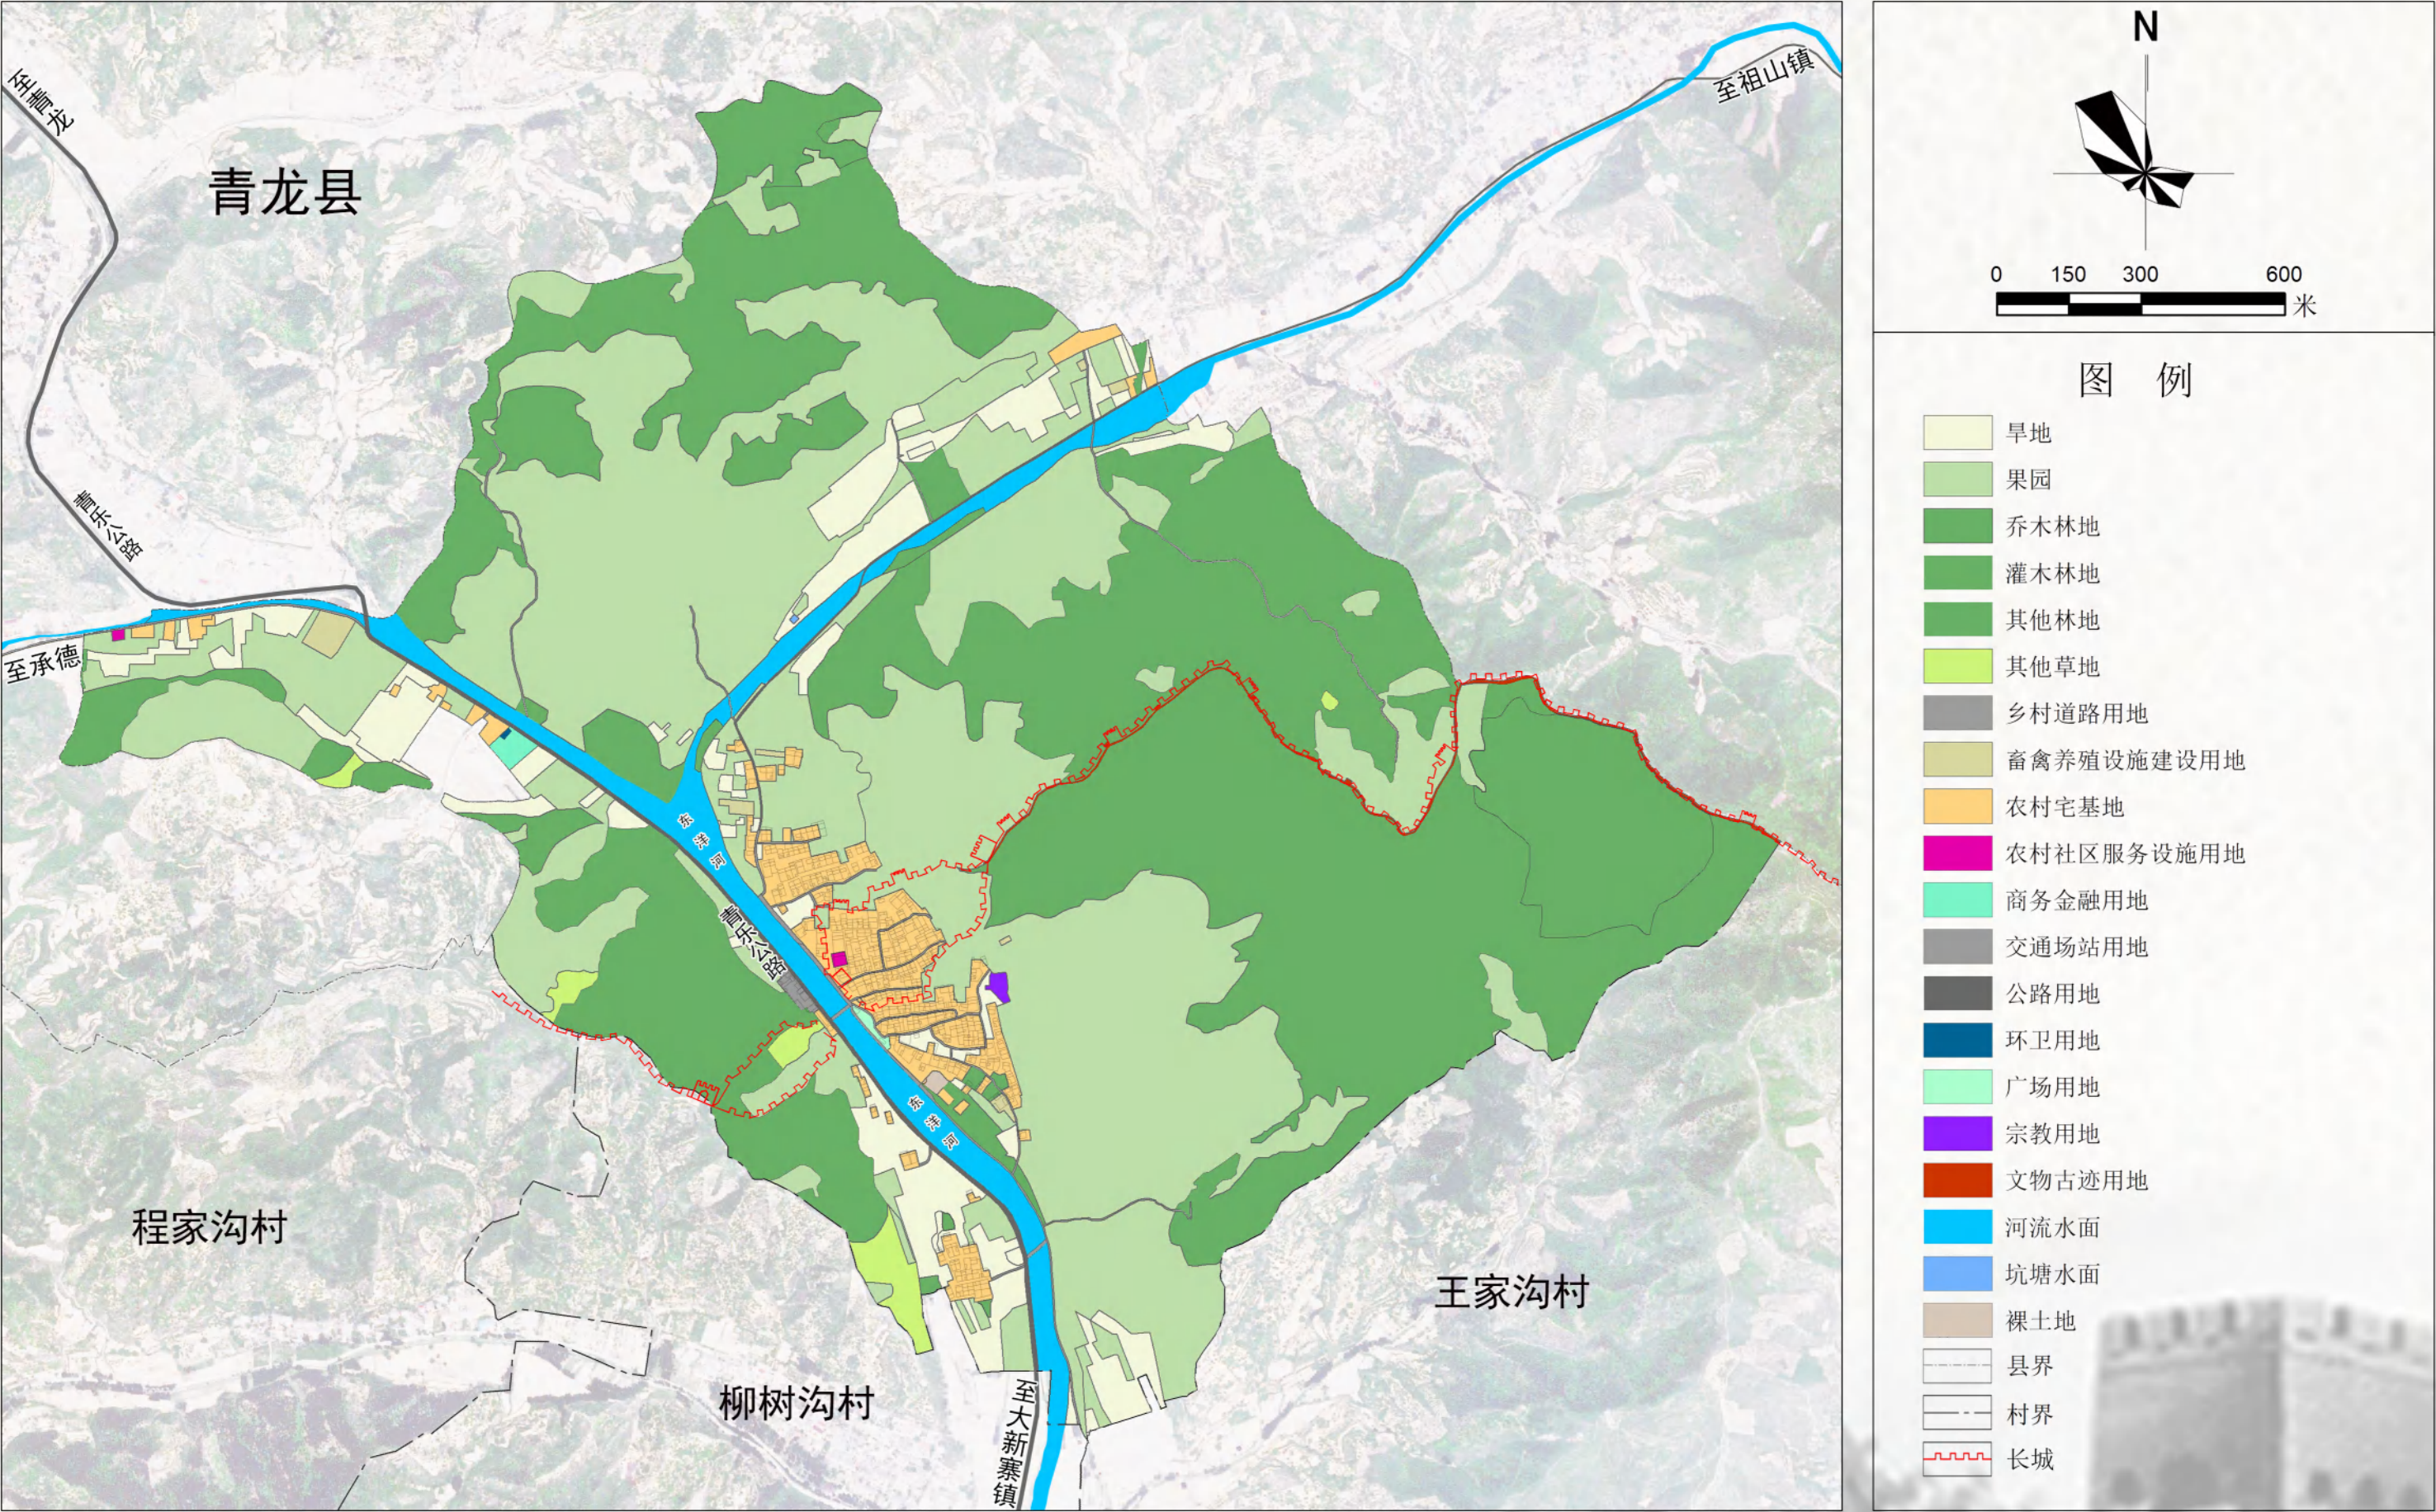

抚宁区大新寨镇界岭口村历史文化名村保护规划（2022—2035年）

村域道路交通现状图



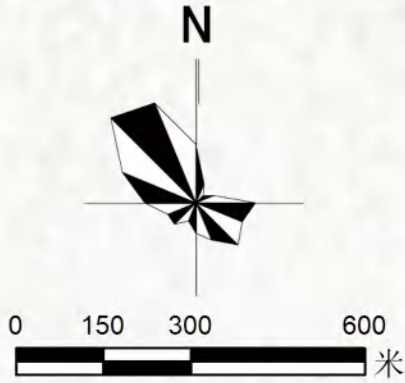


图 例

- 河流水面
- 对外交通
- 村庄内部道路
- 村道用地
- 村界
- 长城

抚宁区大新寨镇界岭口村历史文化名村保护规划（2022—2035年）

历史遗存现状分布图

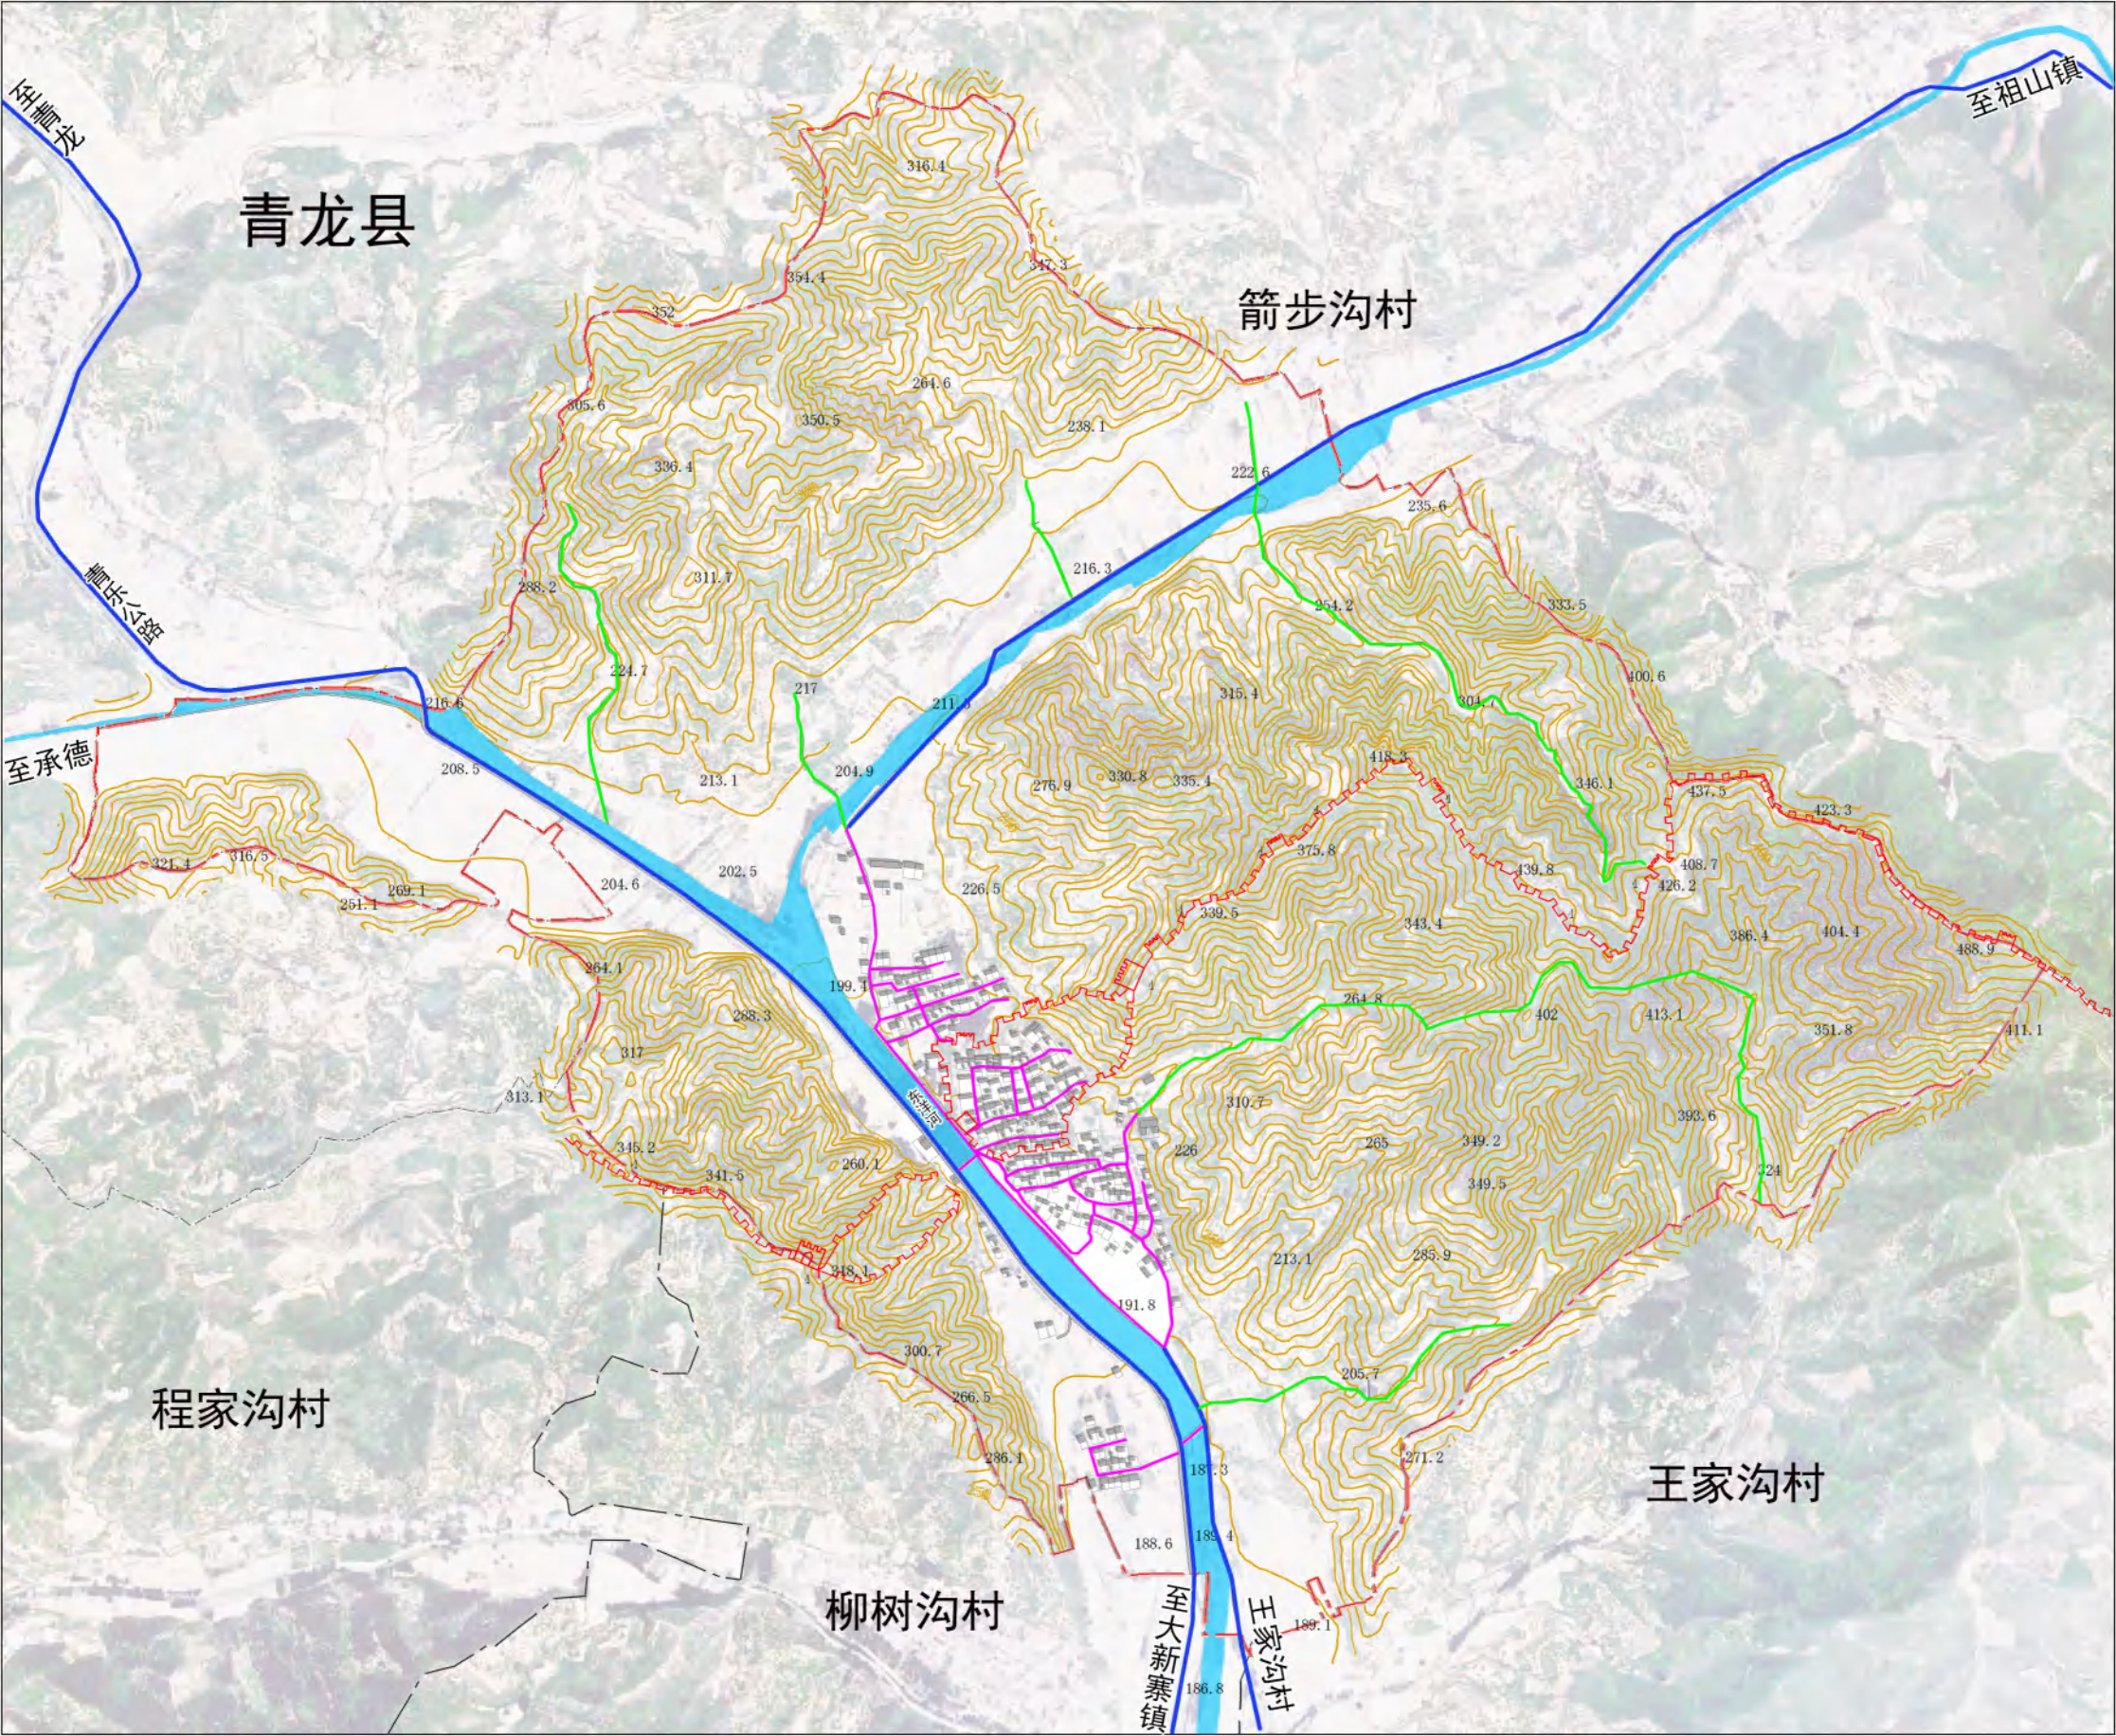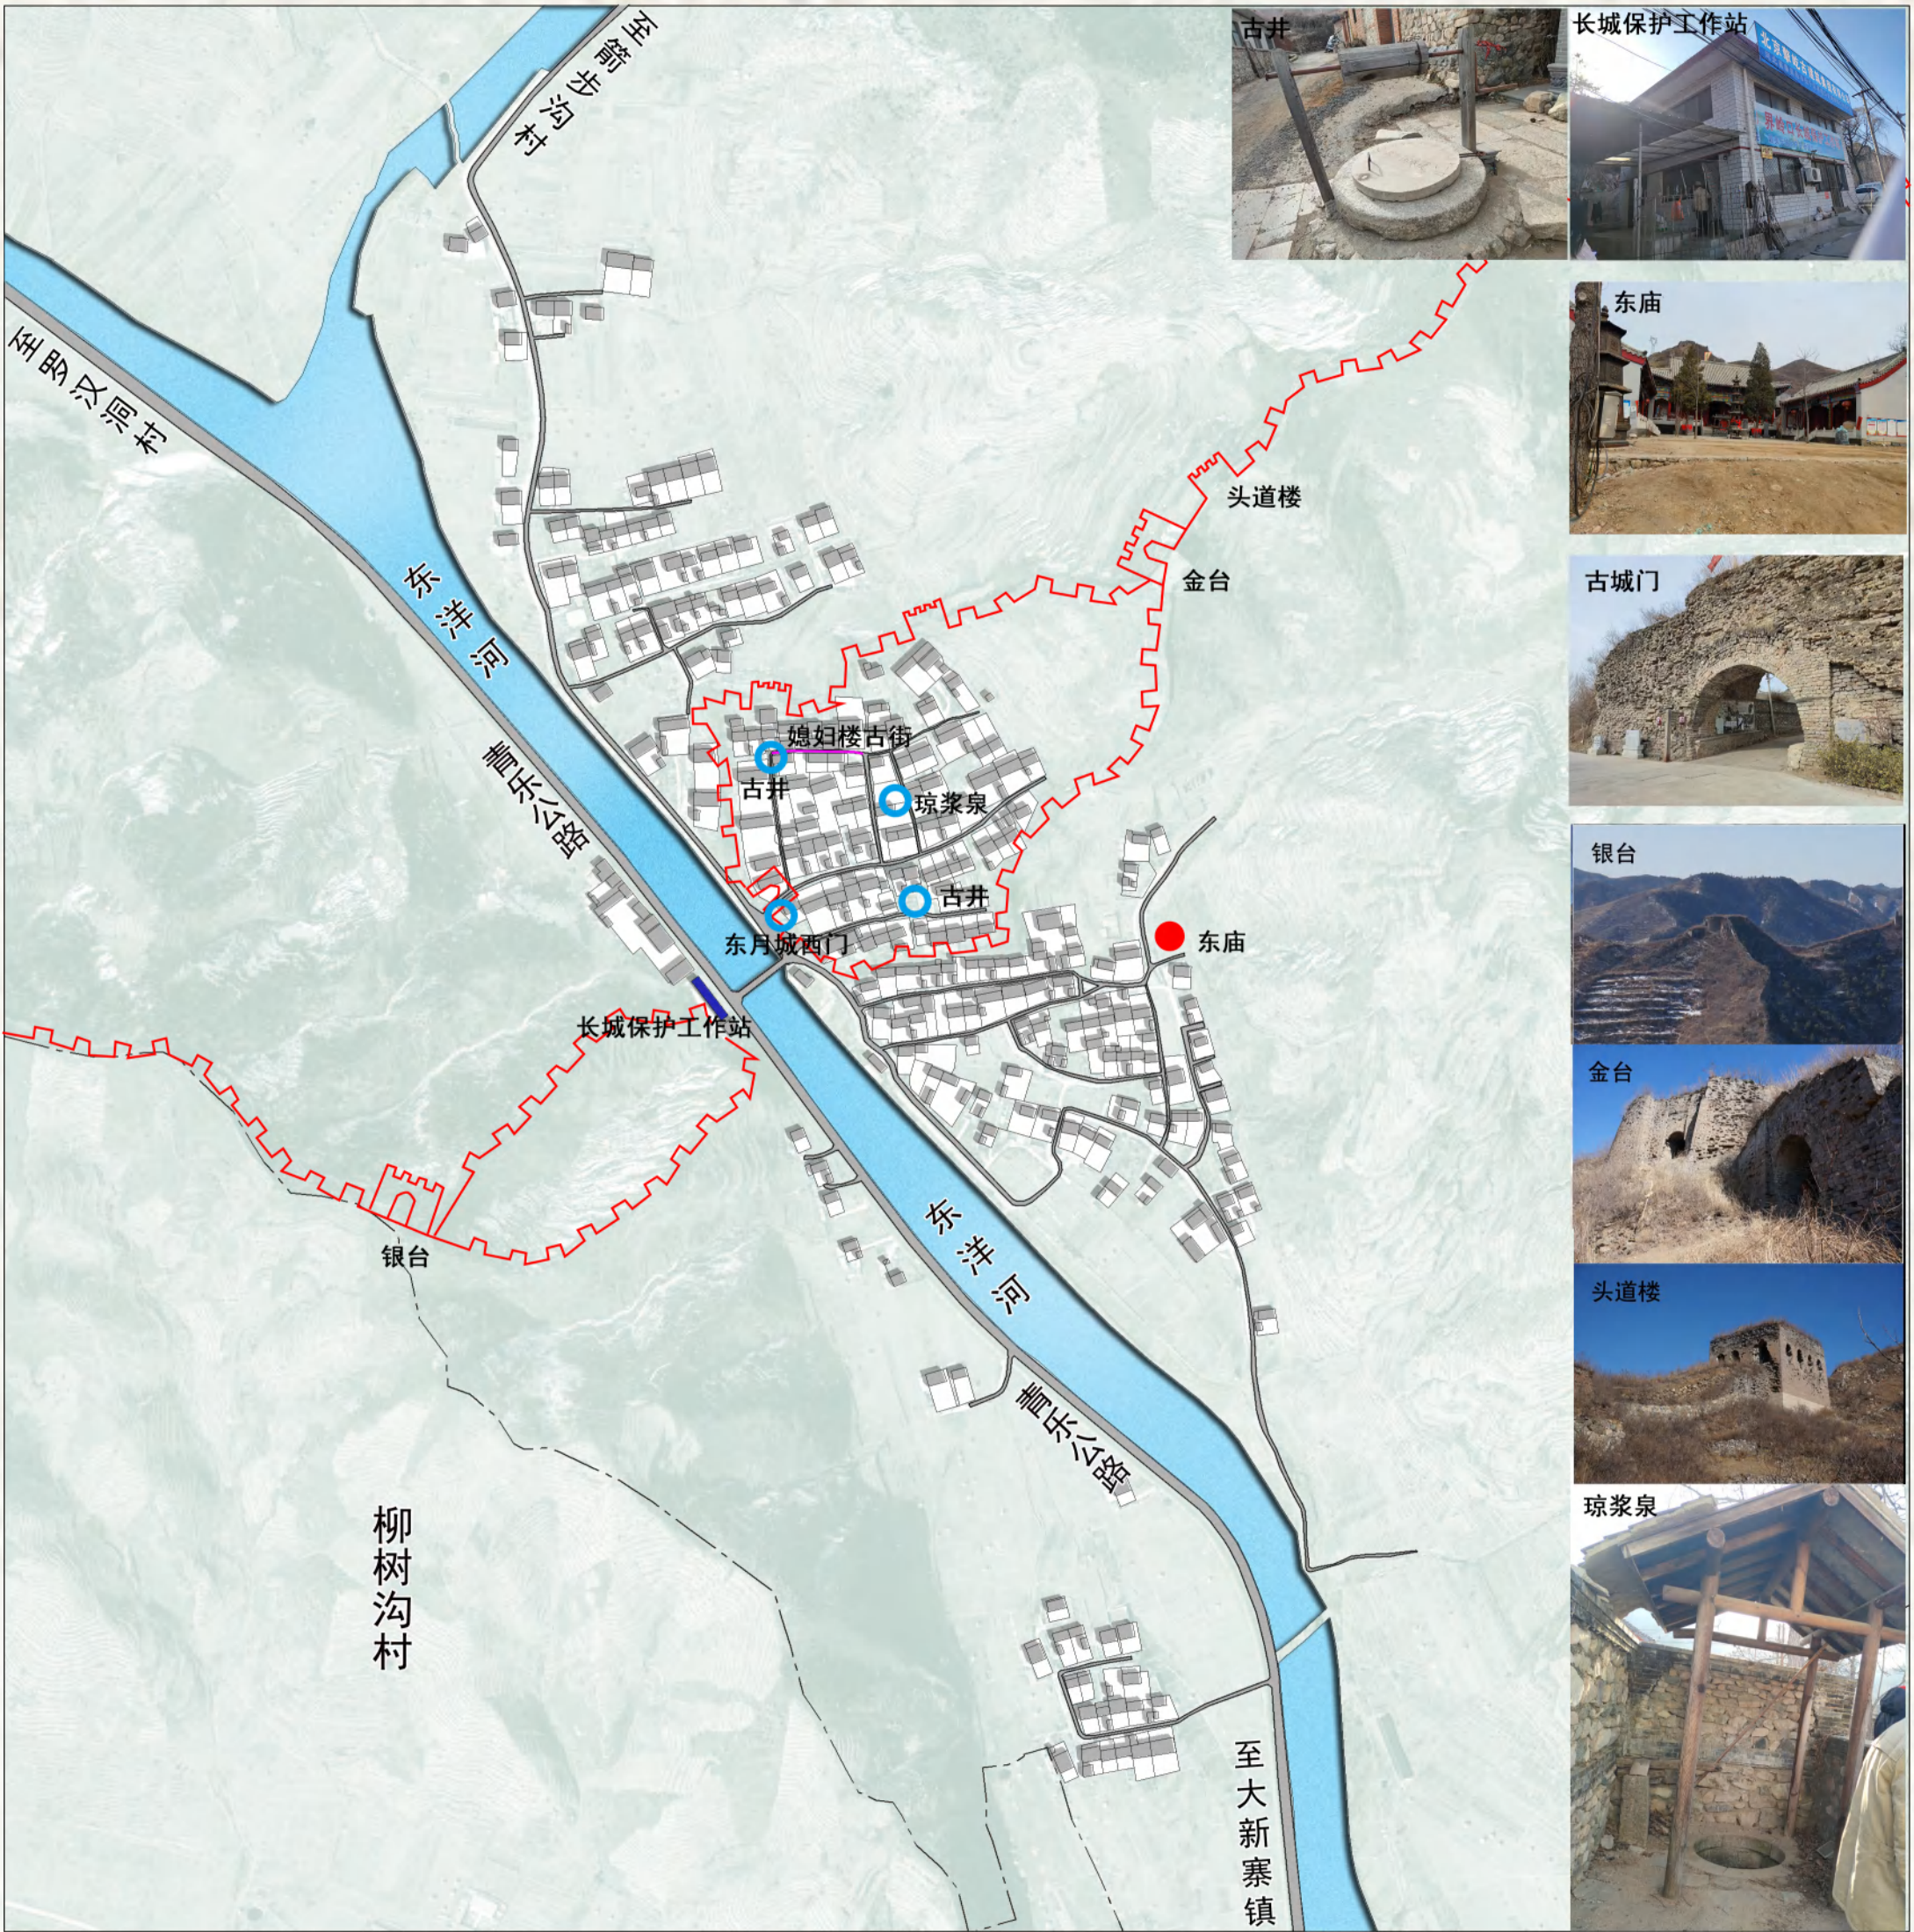

图例

长城保护工作站

古街

长城

古井

古城门

金银台

敌楼

东庙

N

0

50


100

200

米




抚宁区大新寨镇界岭口村历史文化名村保护规划（2022—2035年）

村庄用地现状图

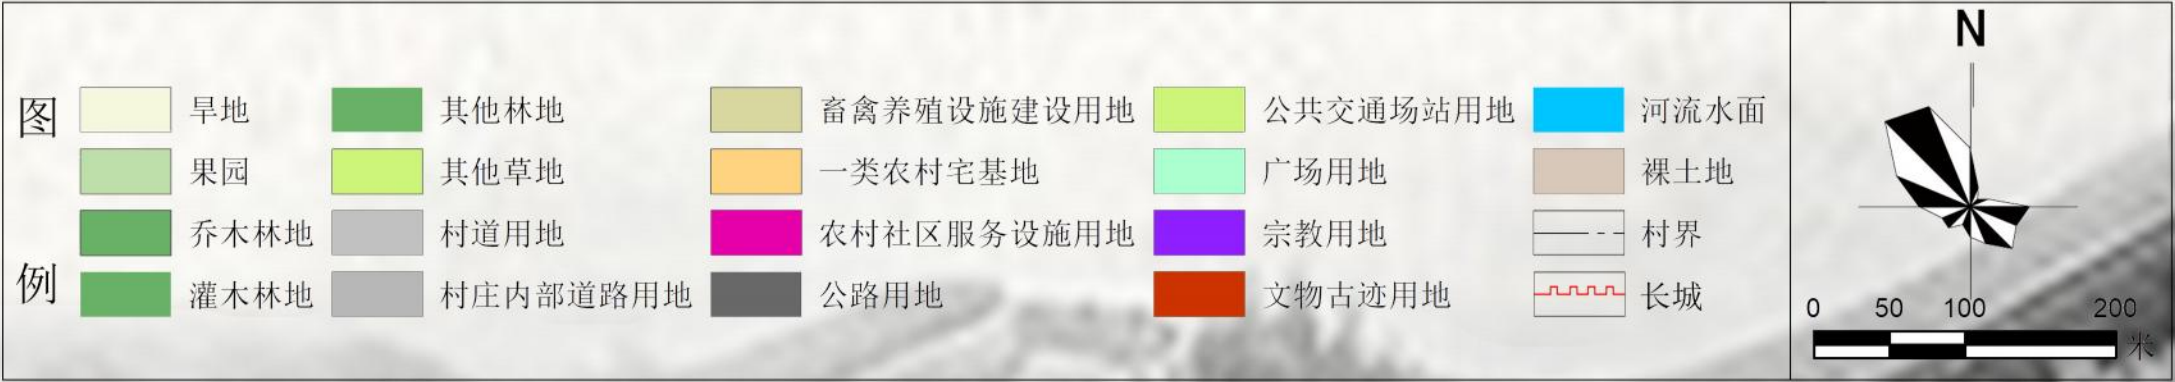

抚宁区大新寨镇界岭口村历史文化名村保护规划（2022—2035年）

村庄现状分析图

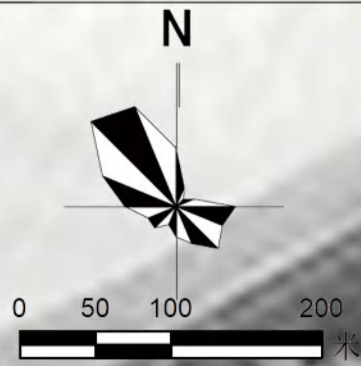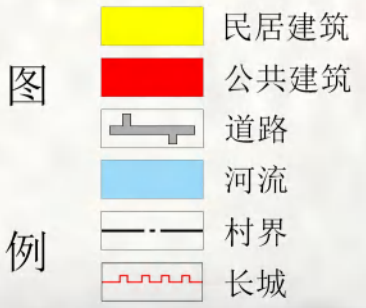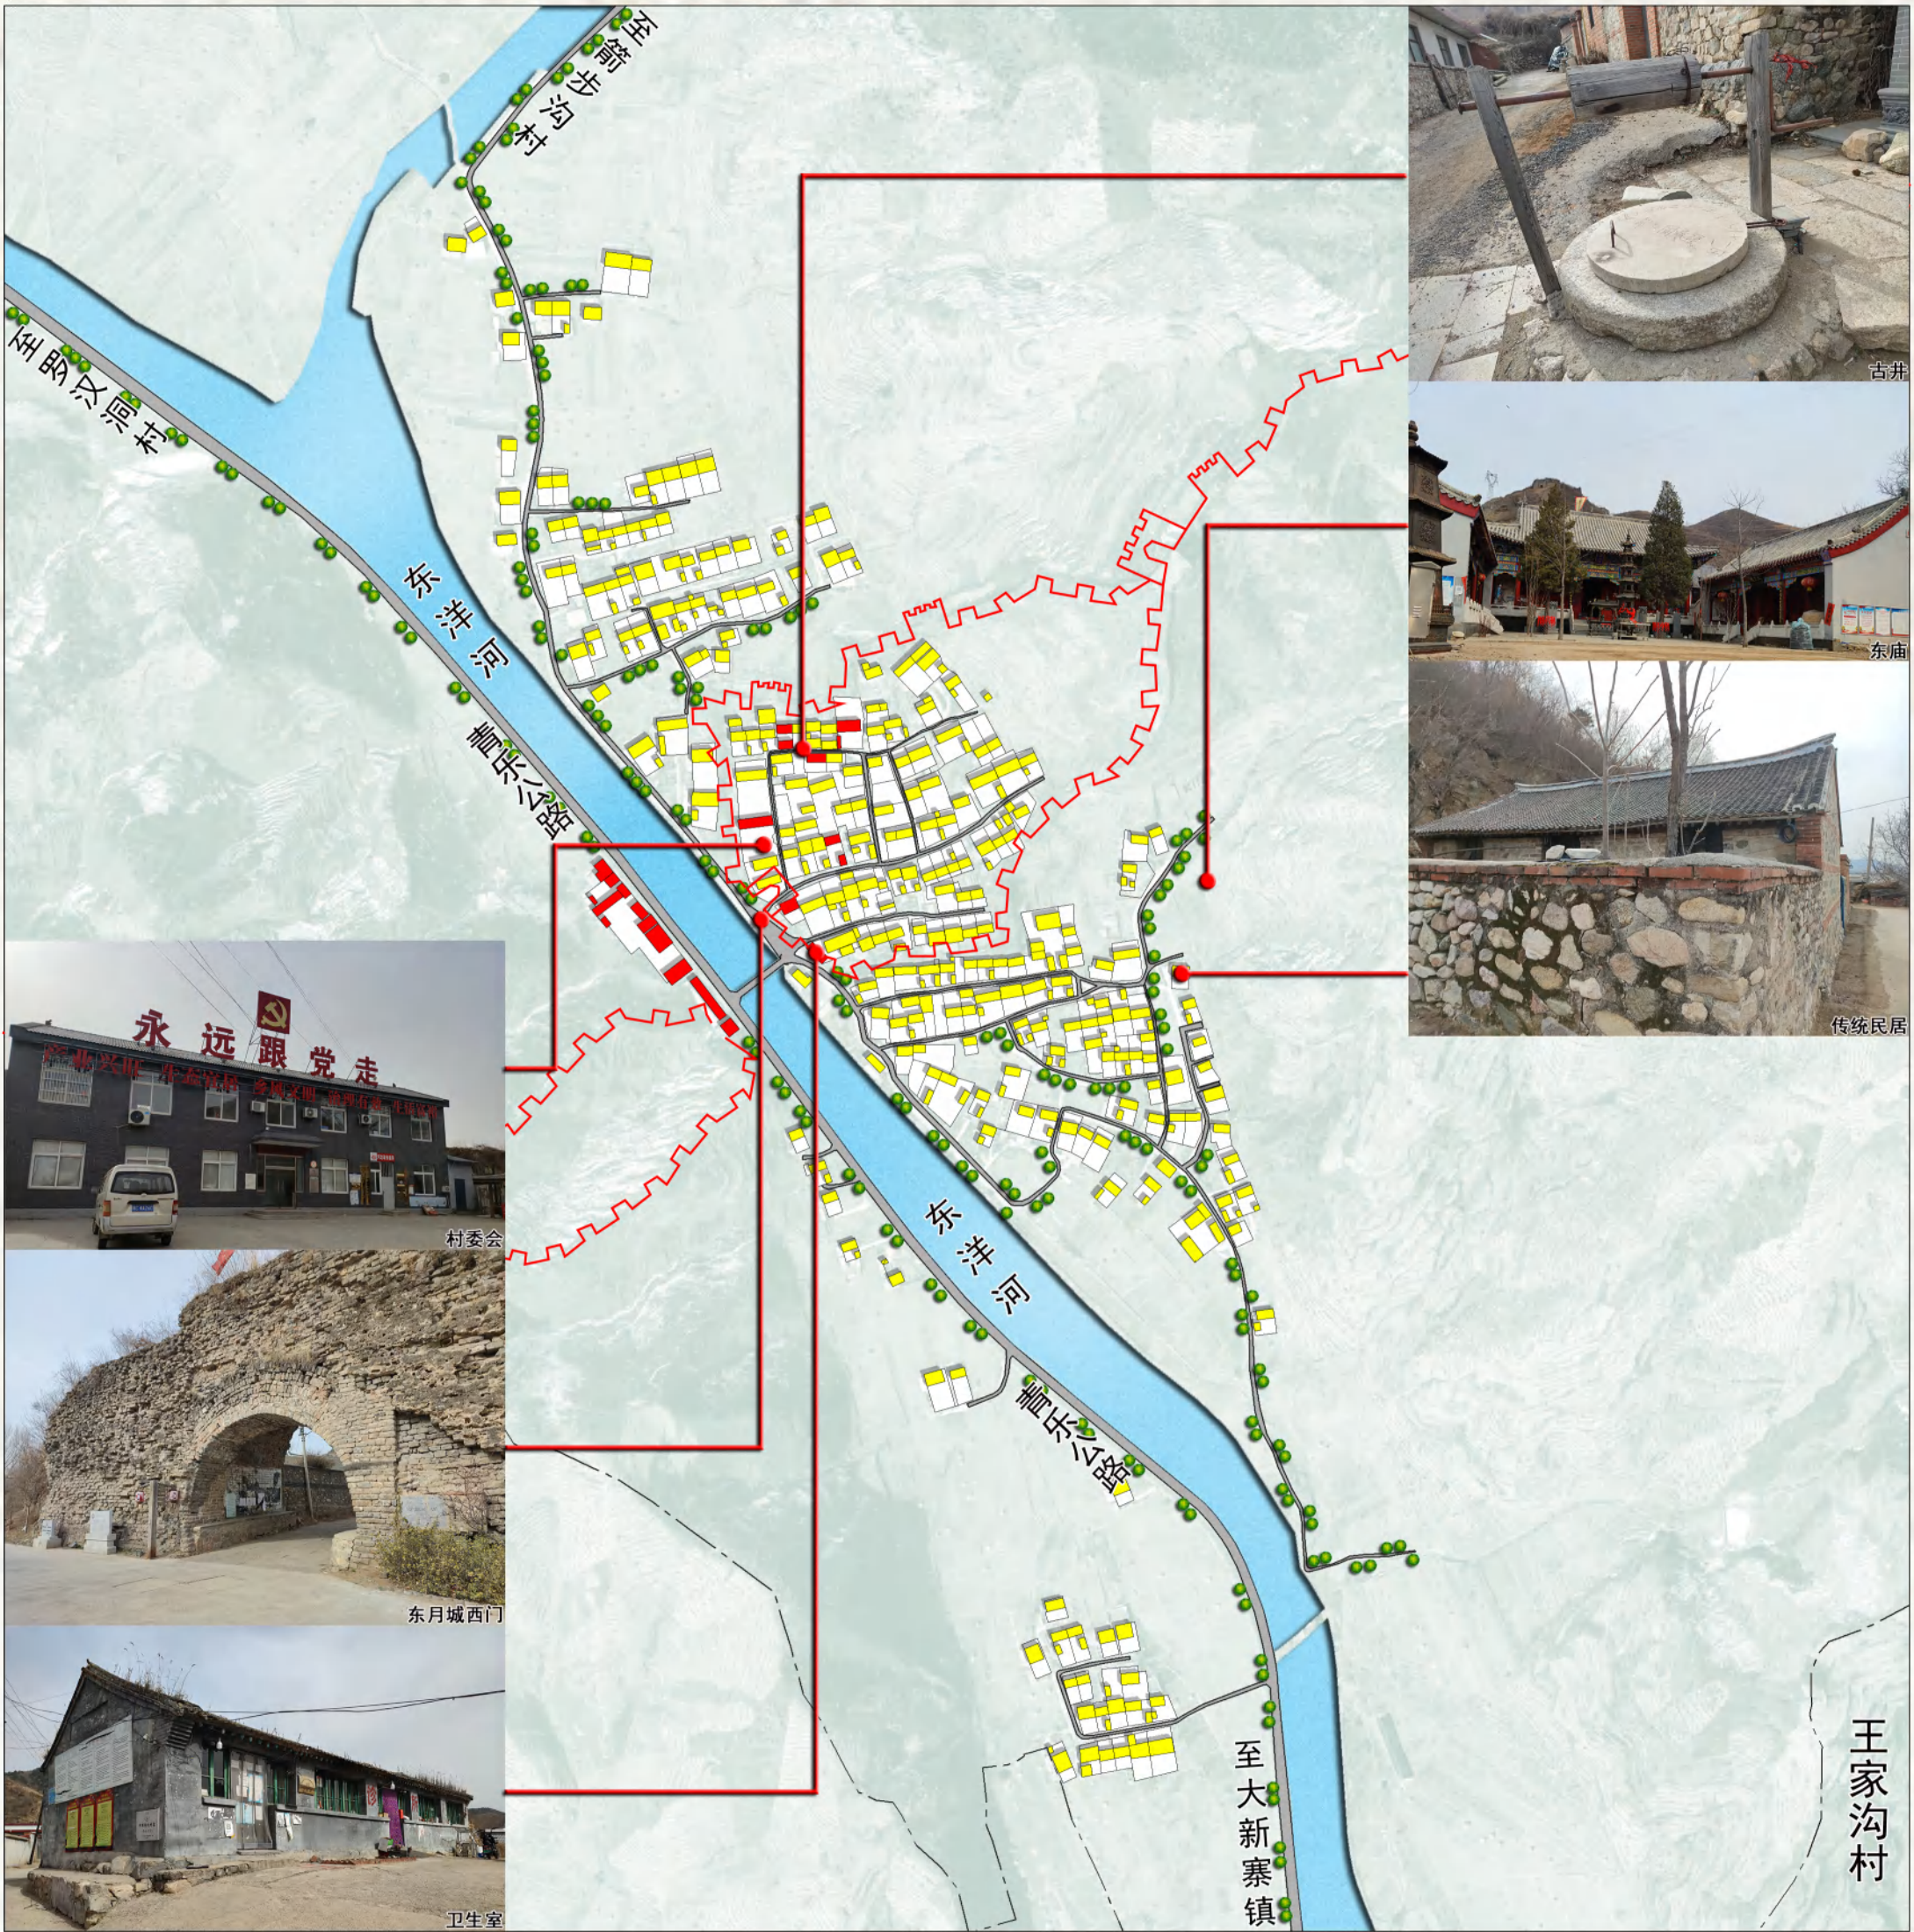

抚宁区大新寨镇界岭口村历史文化名村保护规划（2022—2035年）


村庄历史环境要素分析图



图

例

	民居建筑
	公共建筑
	道路
	河流
	村界
	长城

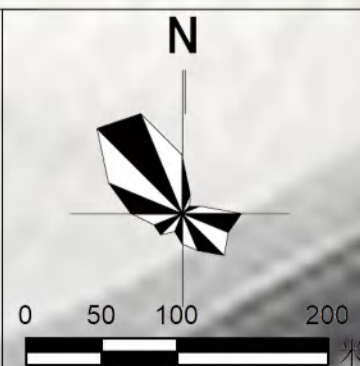

抚宁区人民政府

河北云腾测绘技术服务有限公司

抚宁区大新寨镇界岭口村历史文化名村保护规划（2022—2035年）

现状建筑高度分析图



图例

一层建筑

二层建筑

道路

河流

村界

长城

N

0

50


100

200

米

抚宁区大新寨镇界岭口村历史文化名村保护规划（2022—2035年）

现状建筑年代分析图

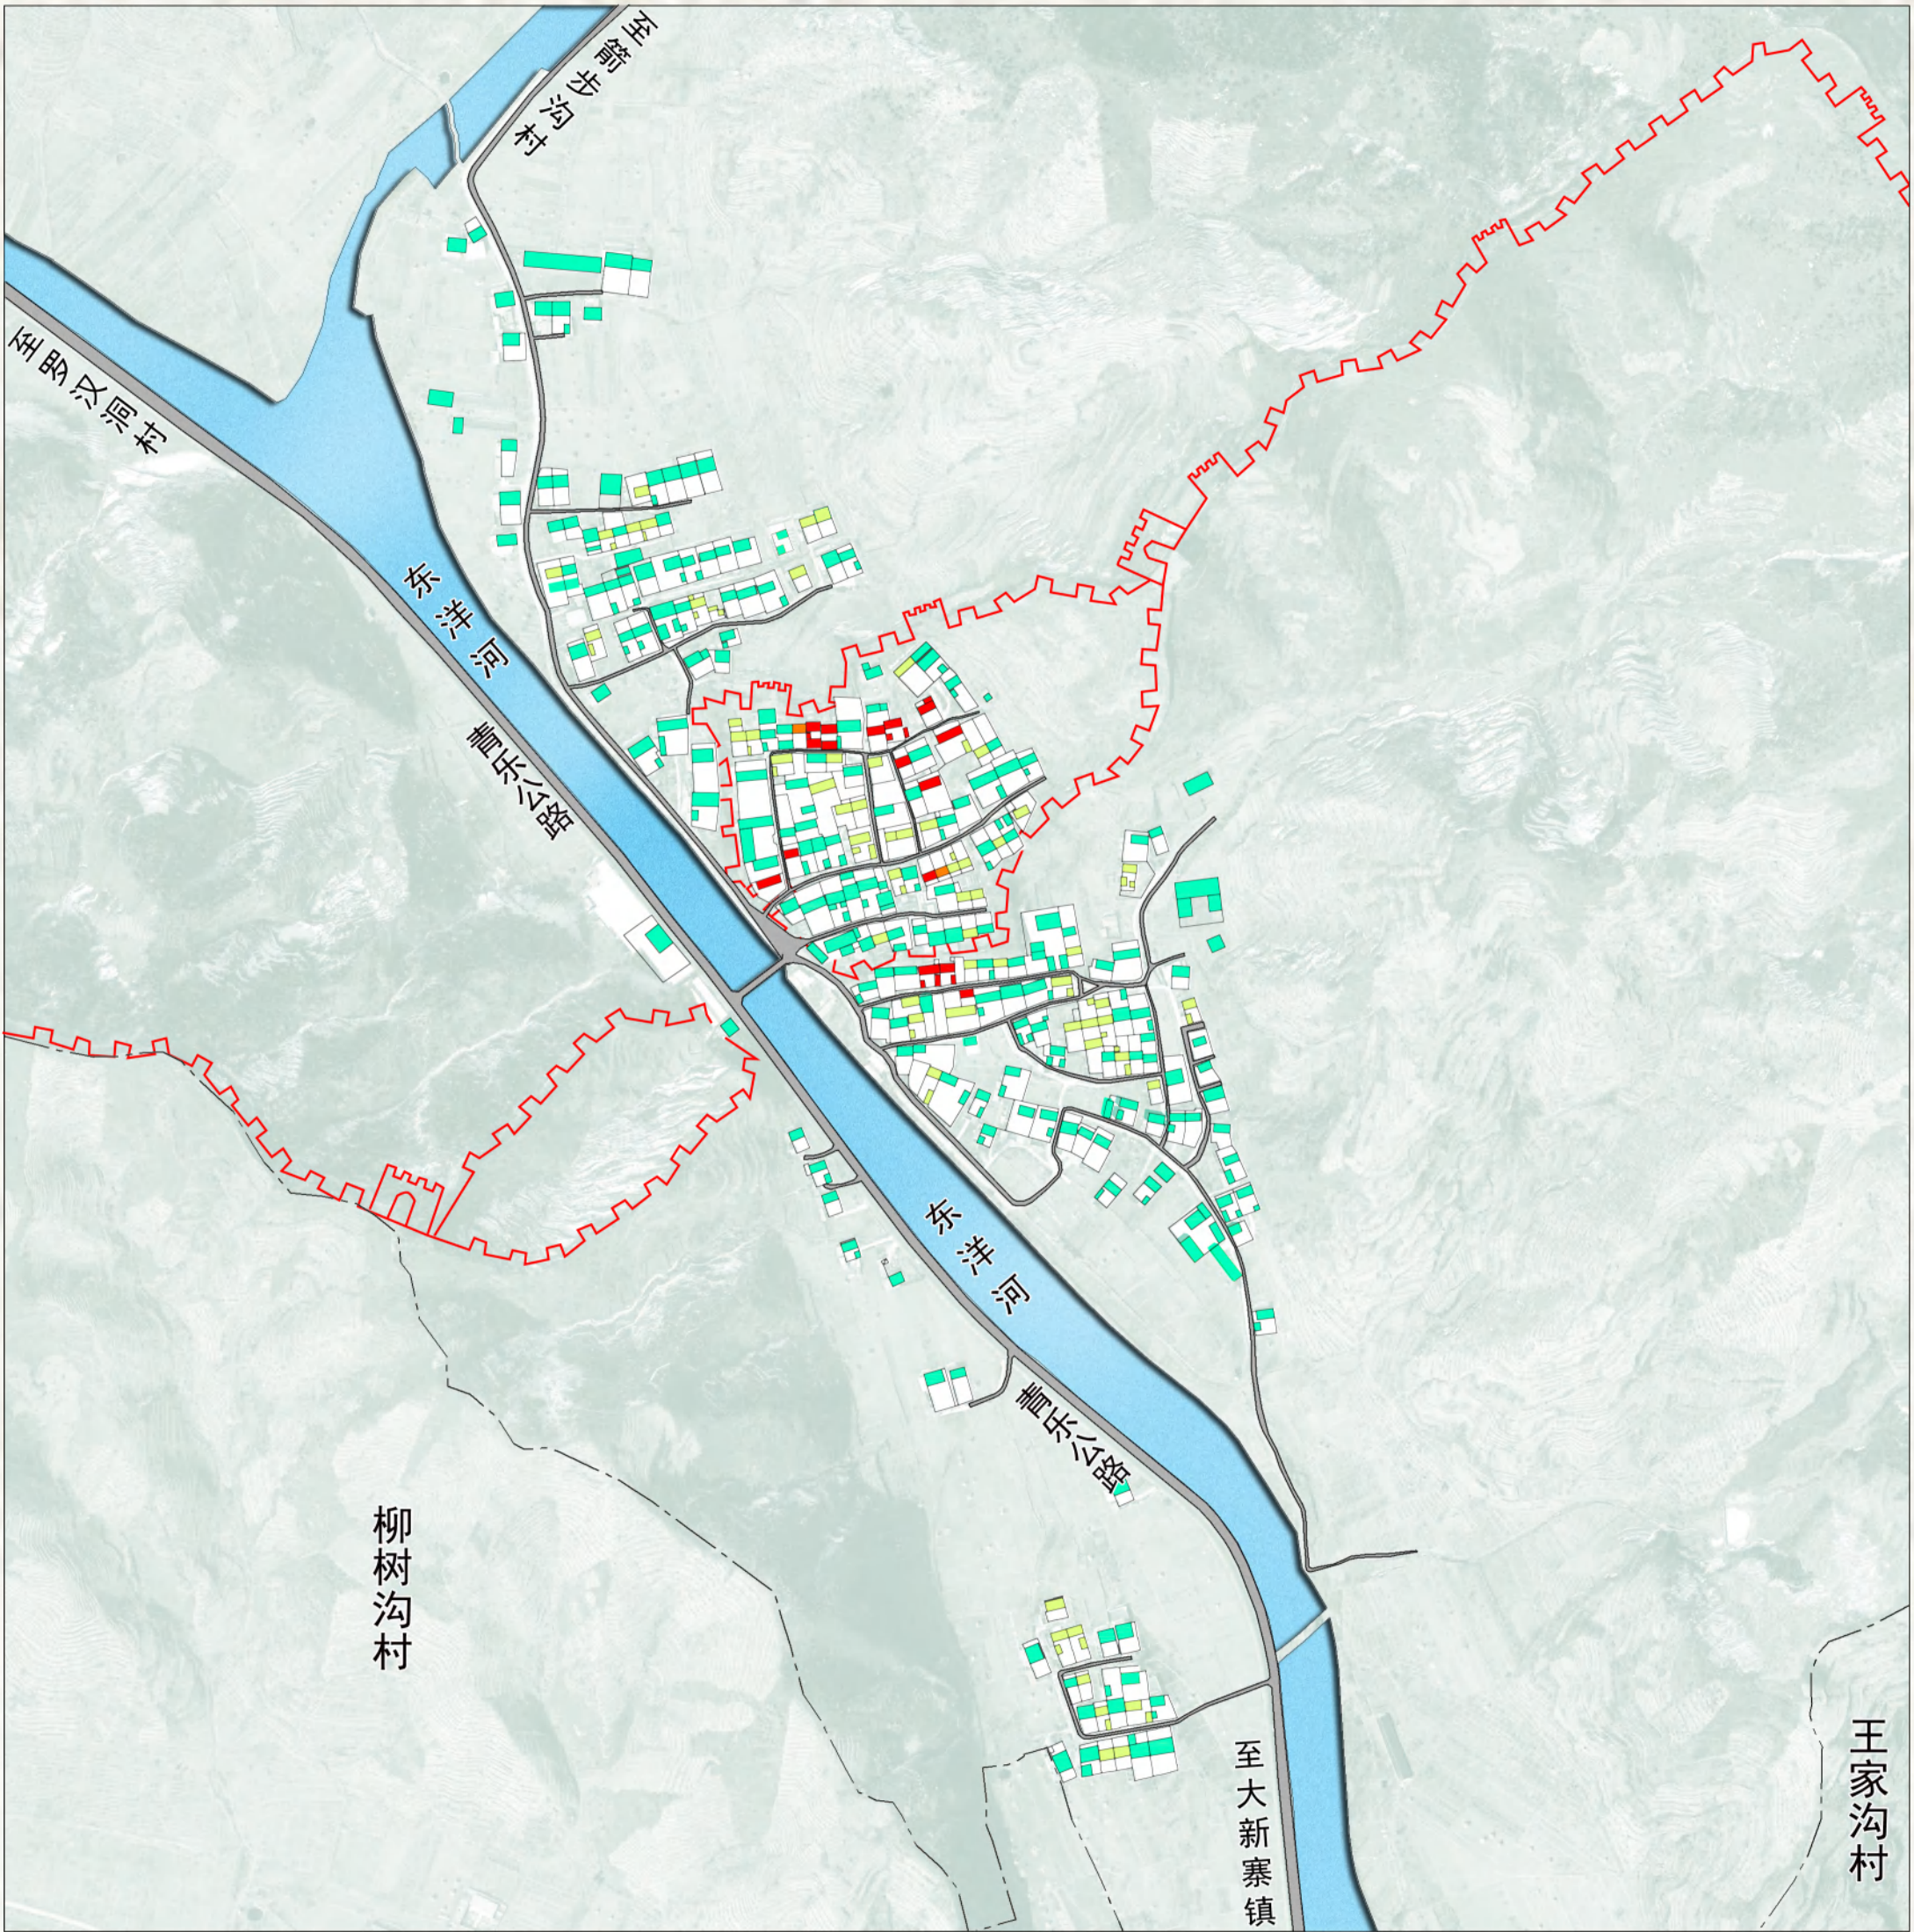

图例

清代建筑

1912-1949年建筑

1950-1979年建筑

1980至今建筑

道路

河流

村界


长城

N

0 50 100 200 米

抚宁区大新寨镇界岭口村历史文化名村保护规划（2022—2035年）

现状建筑质量分析图

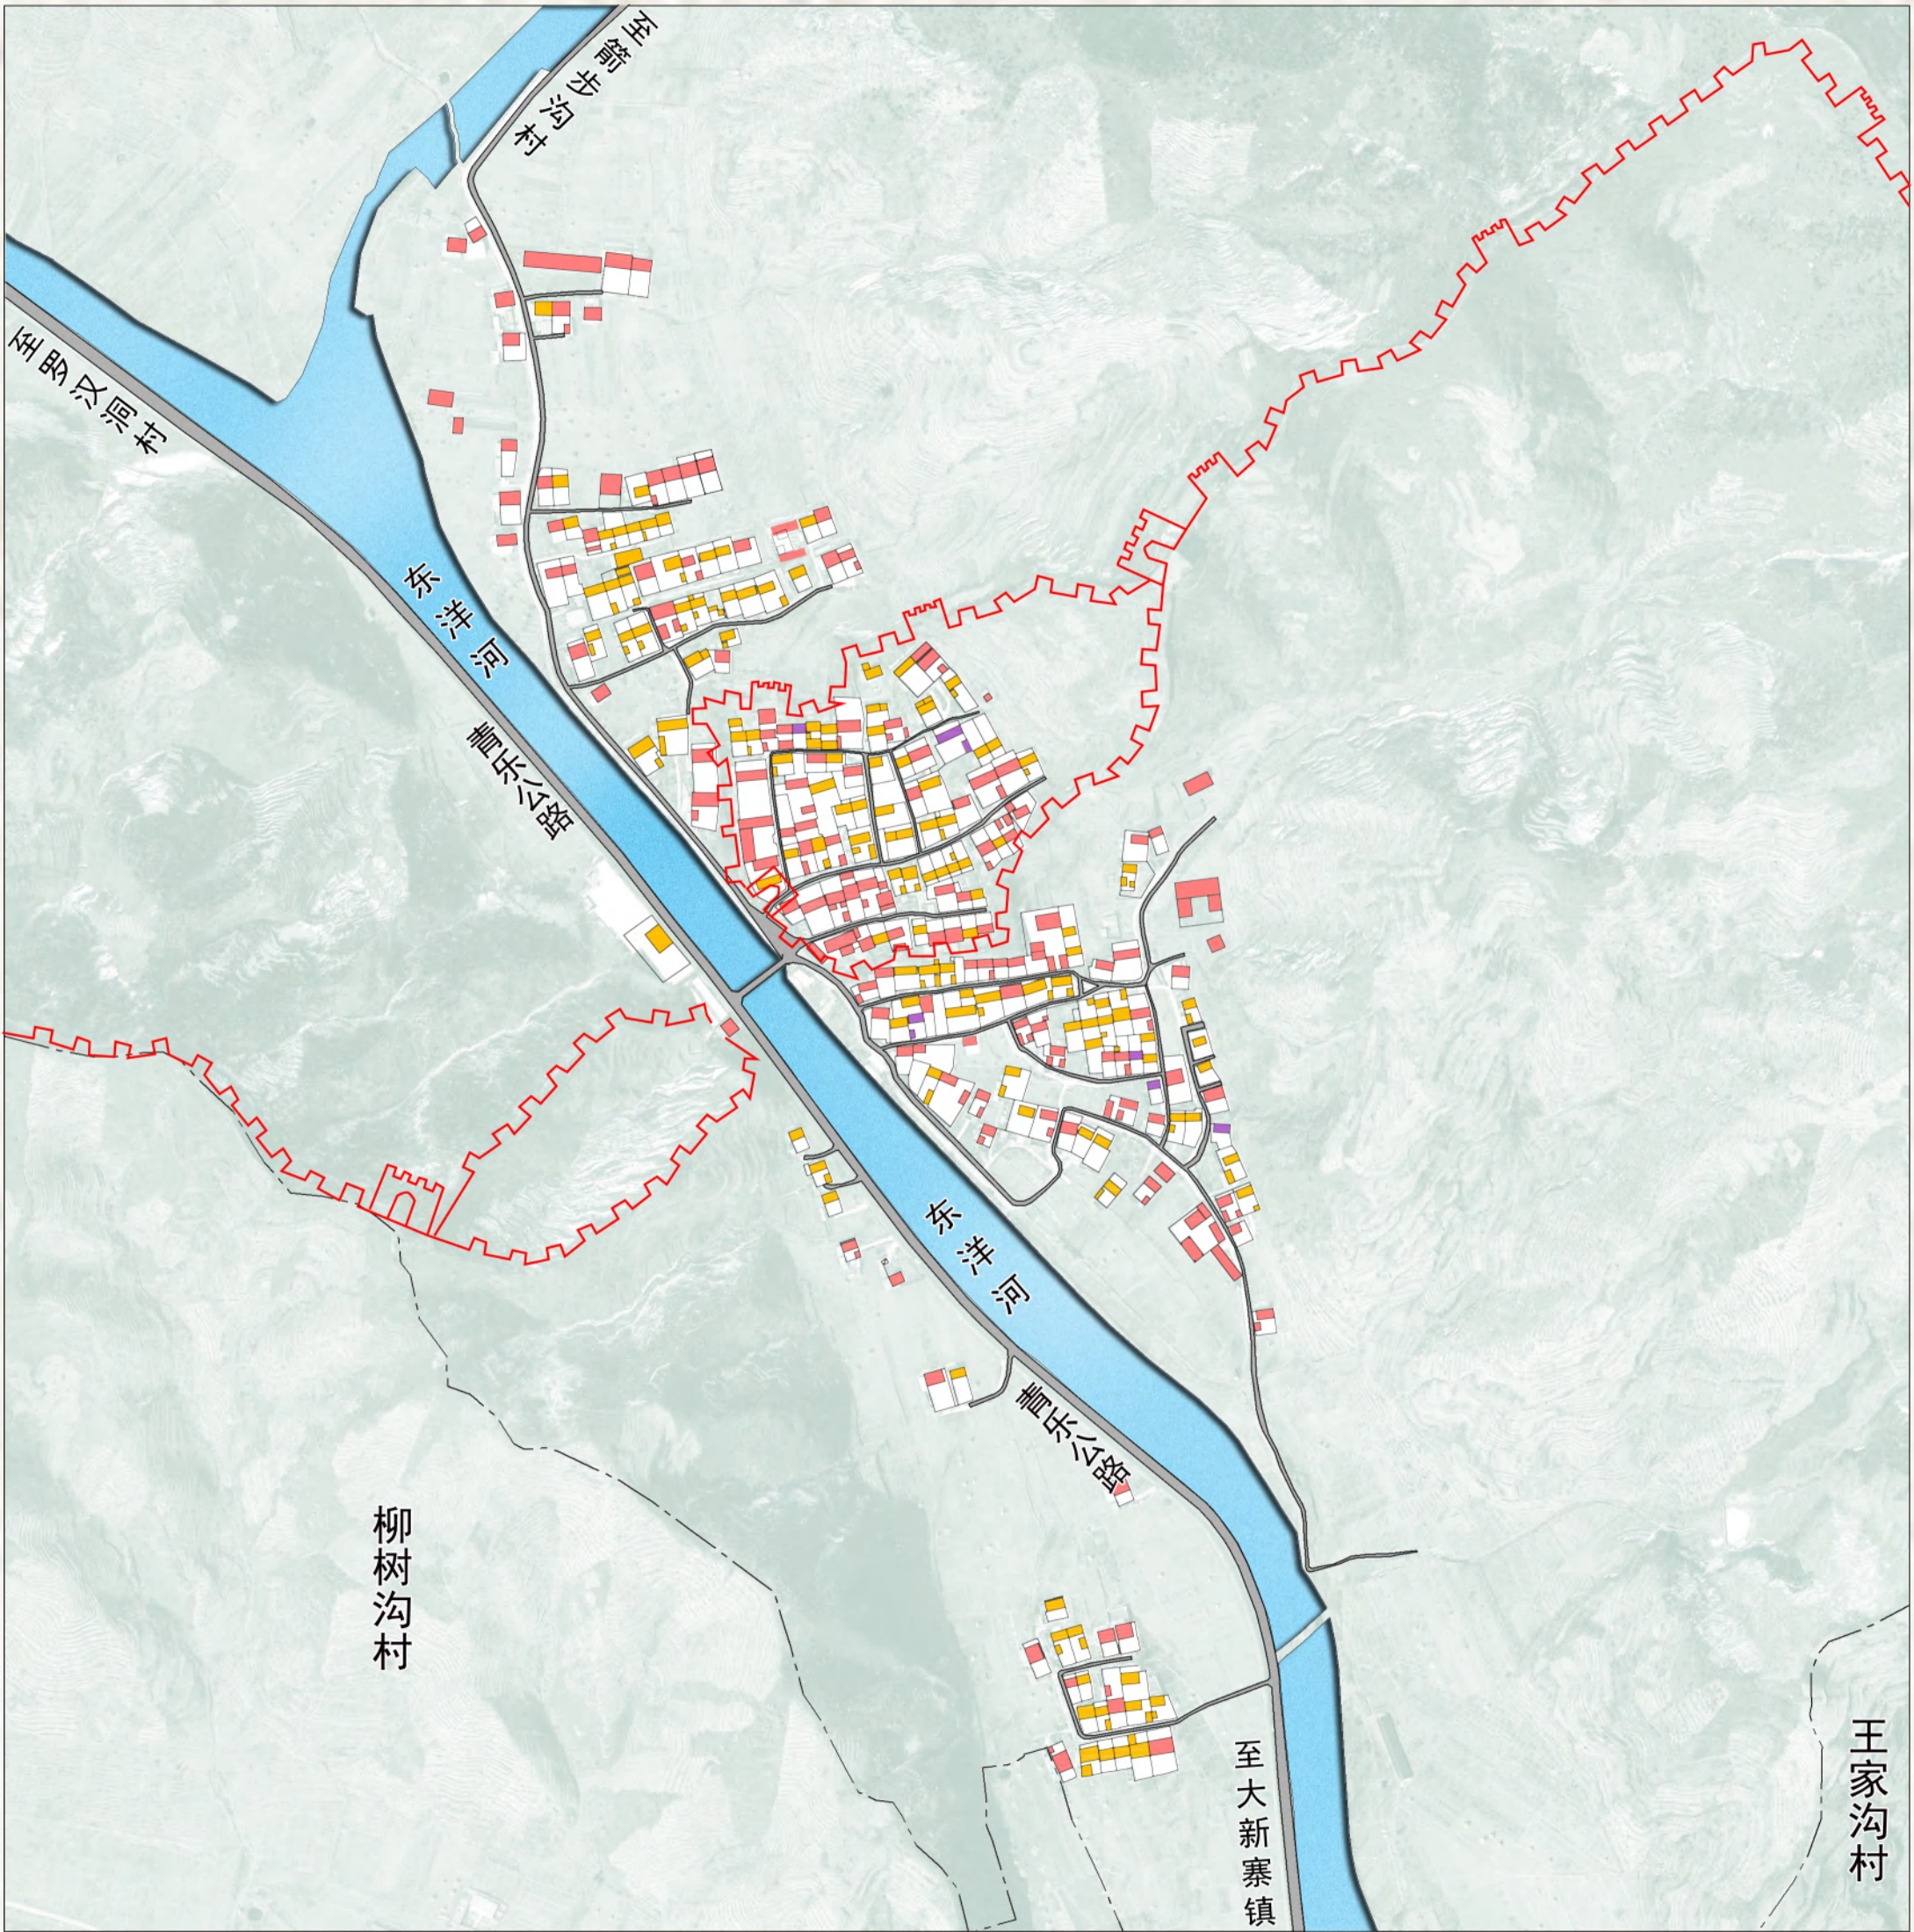

抚宁区大新寨镇界岭口村历史文化名村保护规划（2022—2035年）

现状建筑功能分析图



抚宁区大新寨镇界岭口村历史文化名村保护规划（2022—2035年）

现状建筑风貌评价图



图例

Orange

古迹

Yellow

传统建筑

Blue

风貌较好建筑

Pink

需整治建筑

Grey line

道路

Red line

长城

N

Compass rose

0

50


100

200

米

抚宁区大新寨镇界岭口村历史文化名村保护规划（2022—2035年）

村庄道路交通现状图

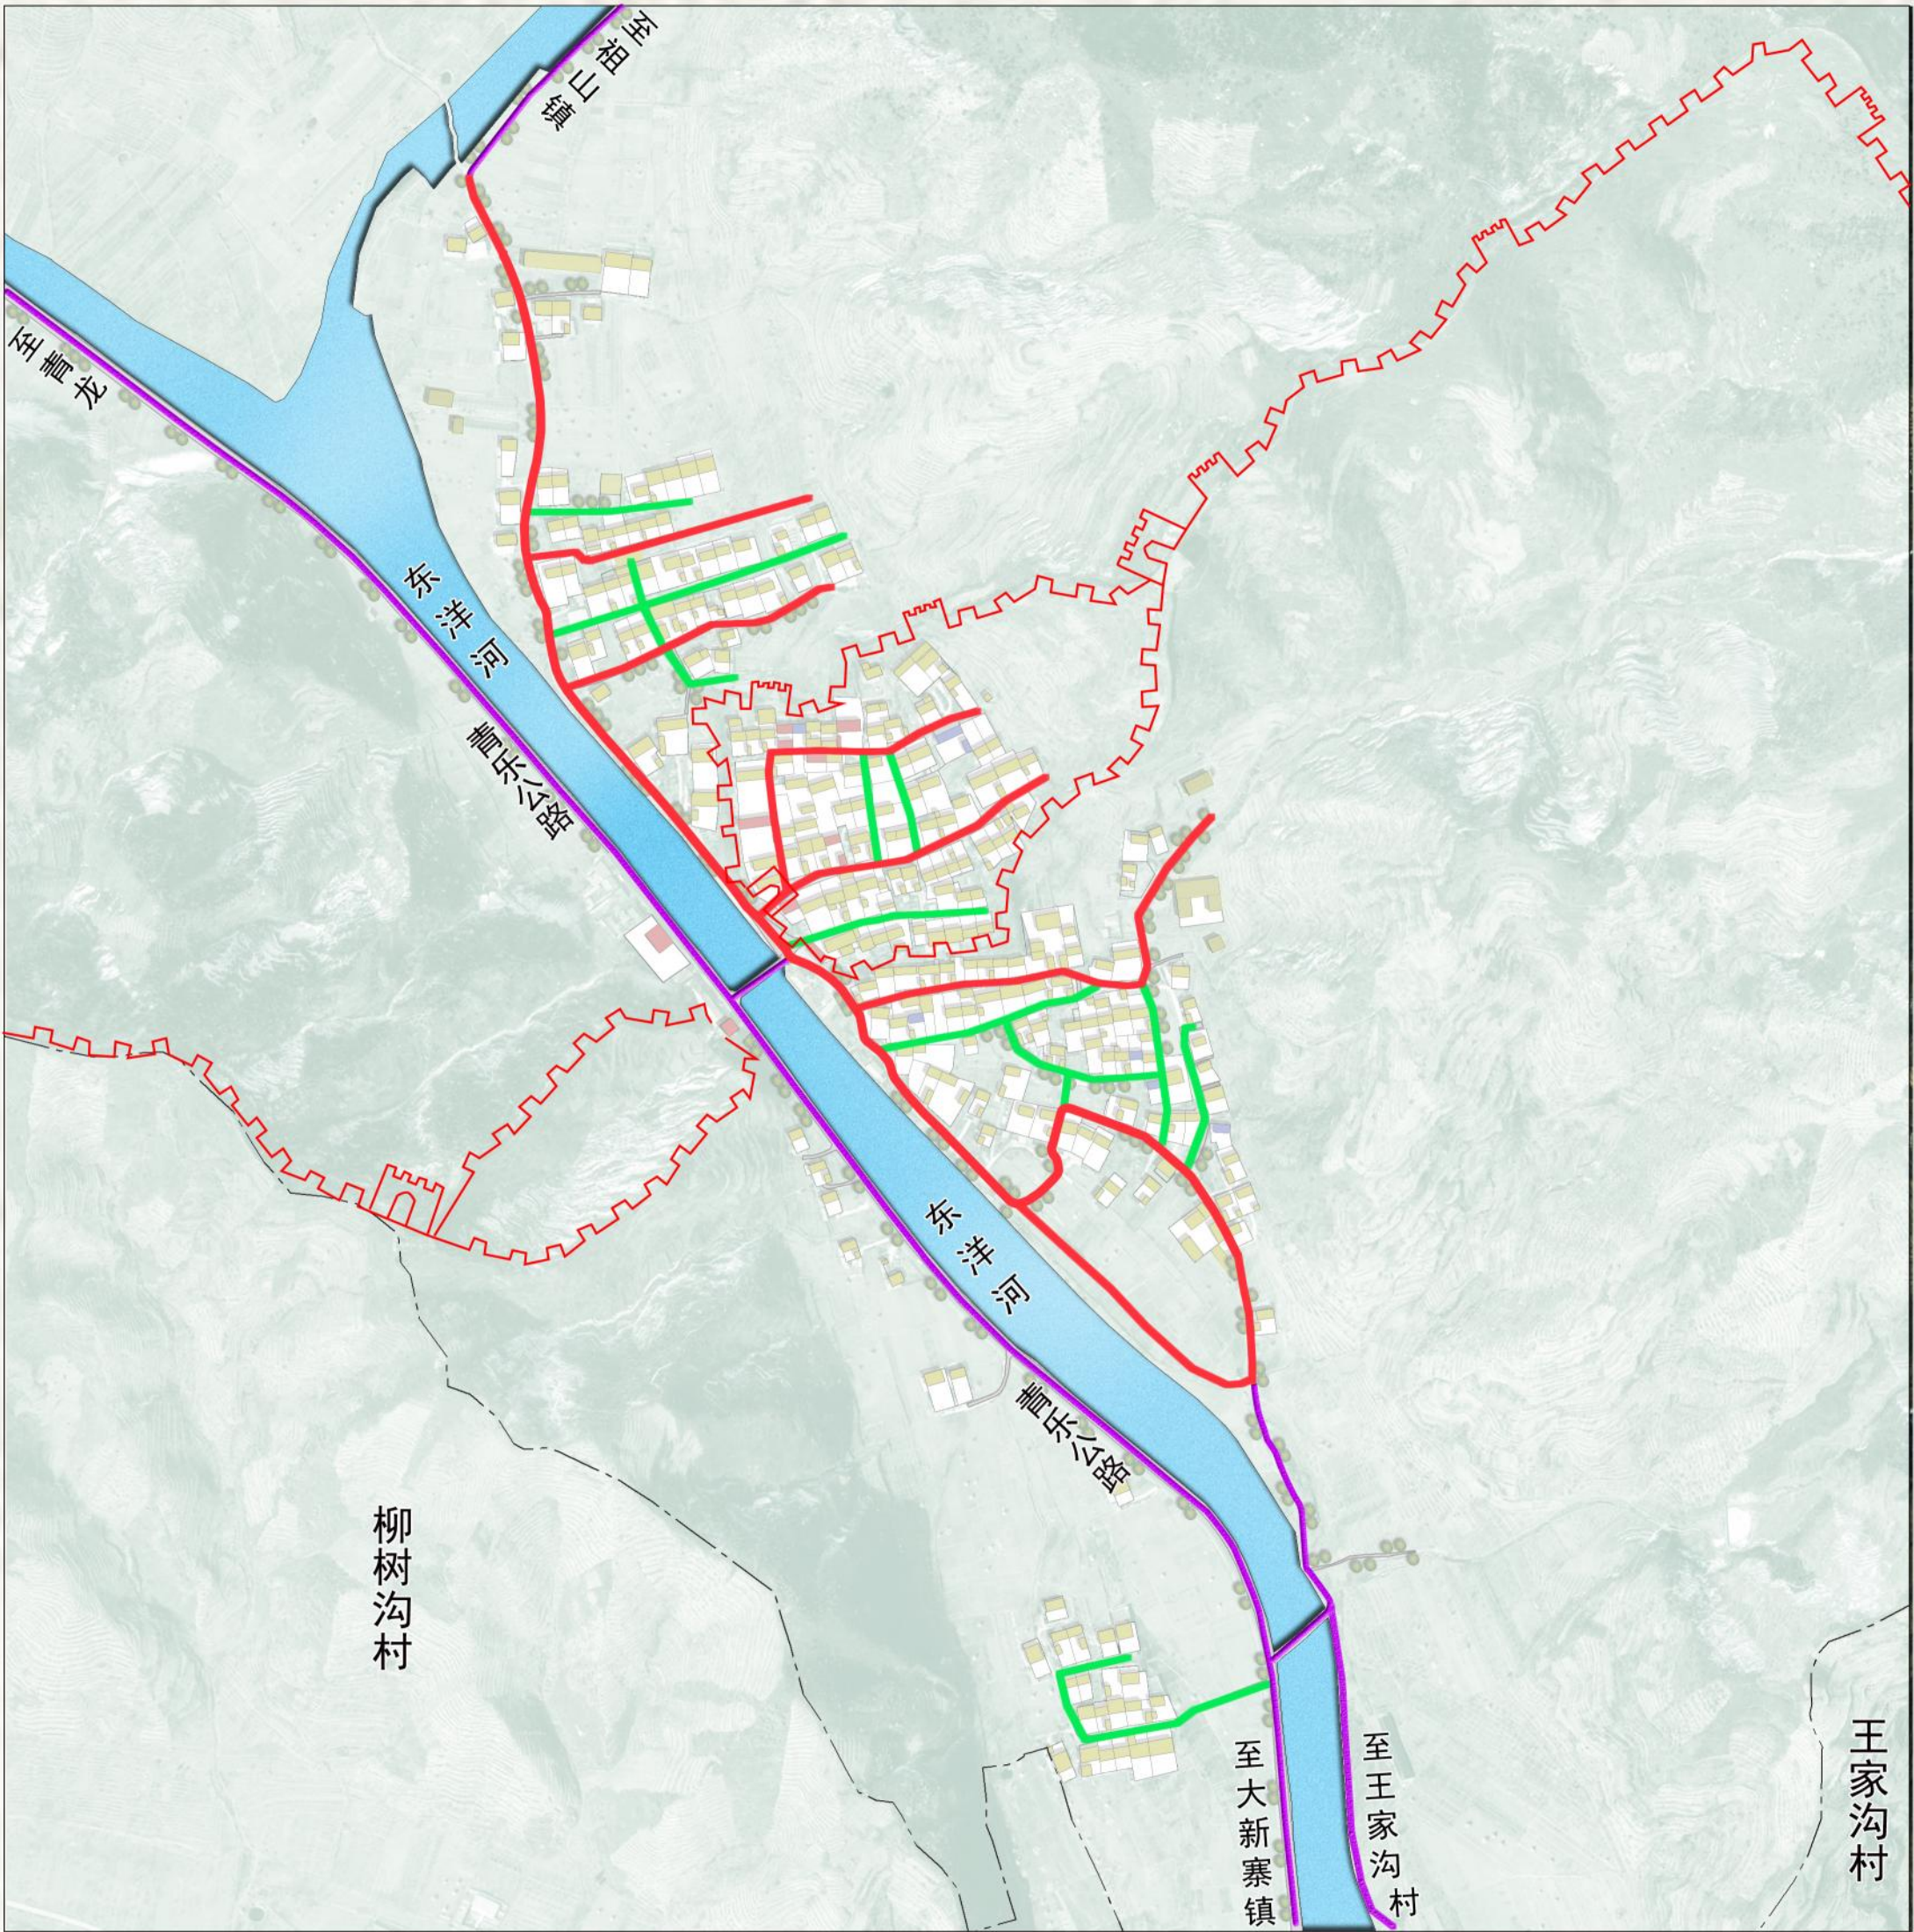

- 图例
- 对外交通

主要道路

次要道路

长城

抚宁区大新寨镇界岭口村历史文化名村保护规划（2022—2035年）
村庄建筑特色要素分析图一



抚宁区大新寨镇界岭口村历史文化名村保护规划（2022—2035年）
村庄建筑特色要素分析图二




抚宁区大新寨镇界岭口村历史文化名村保护规划（2022—2035年）

村庄建筑特色要素分析图三




抚宁区大新寨镇界岭口村历史文化名村保护规划（2022—2035年）

保护范围划定图

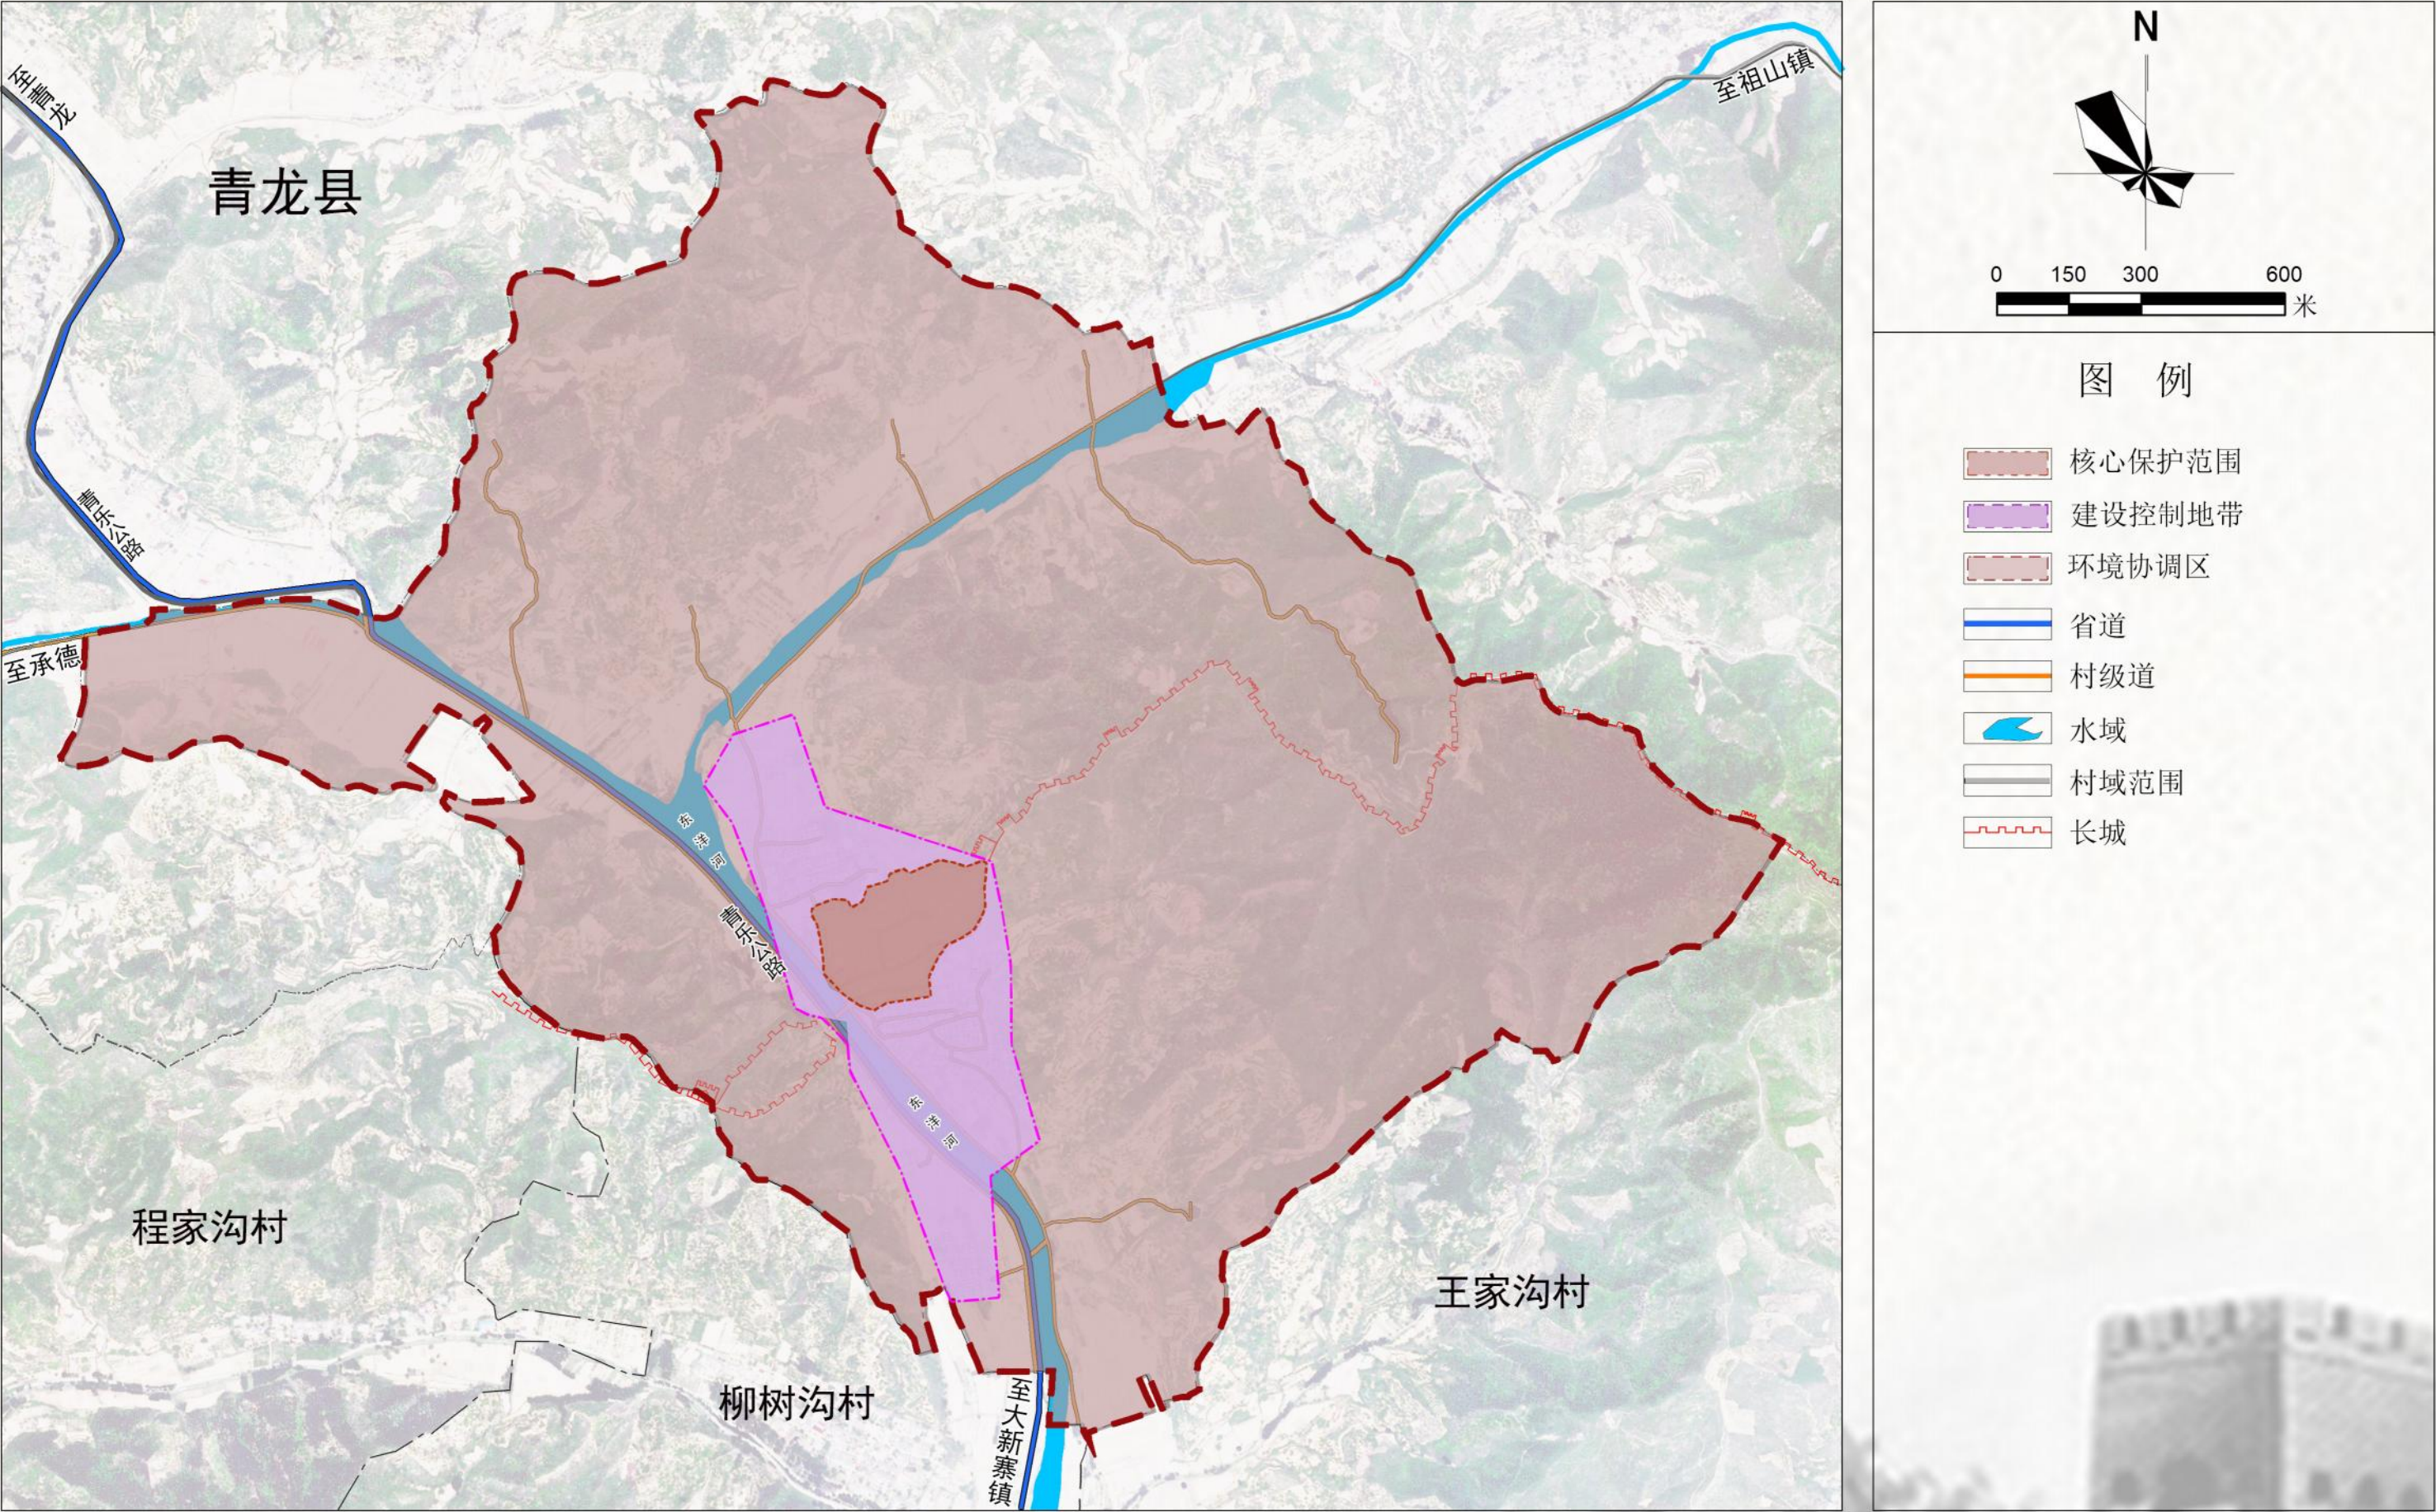



抚宁区大新寨镇界岭口村历史文化名村保护规划（2022—2035年）

村域用地规划图

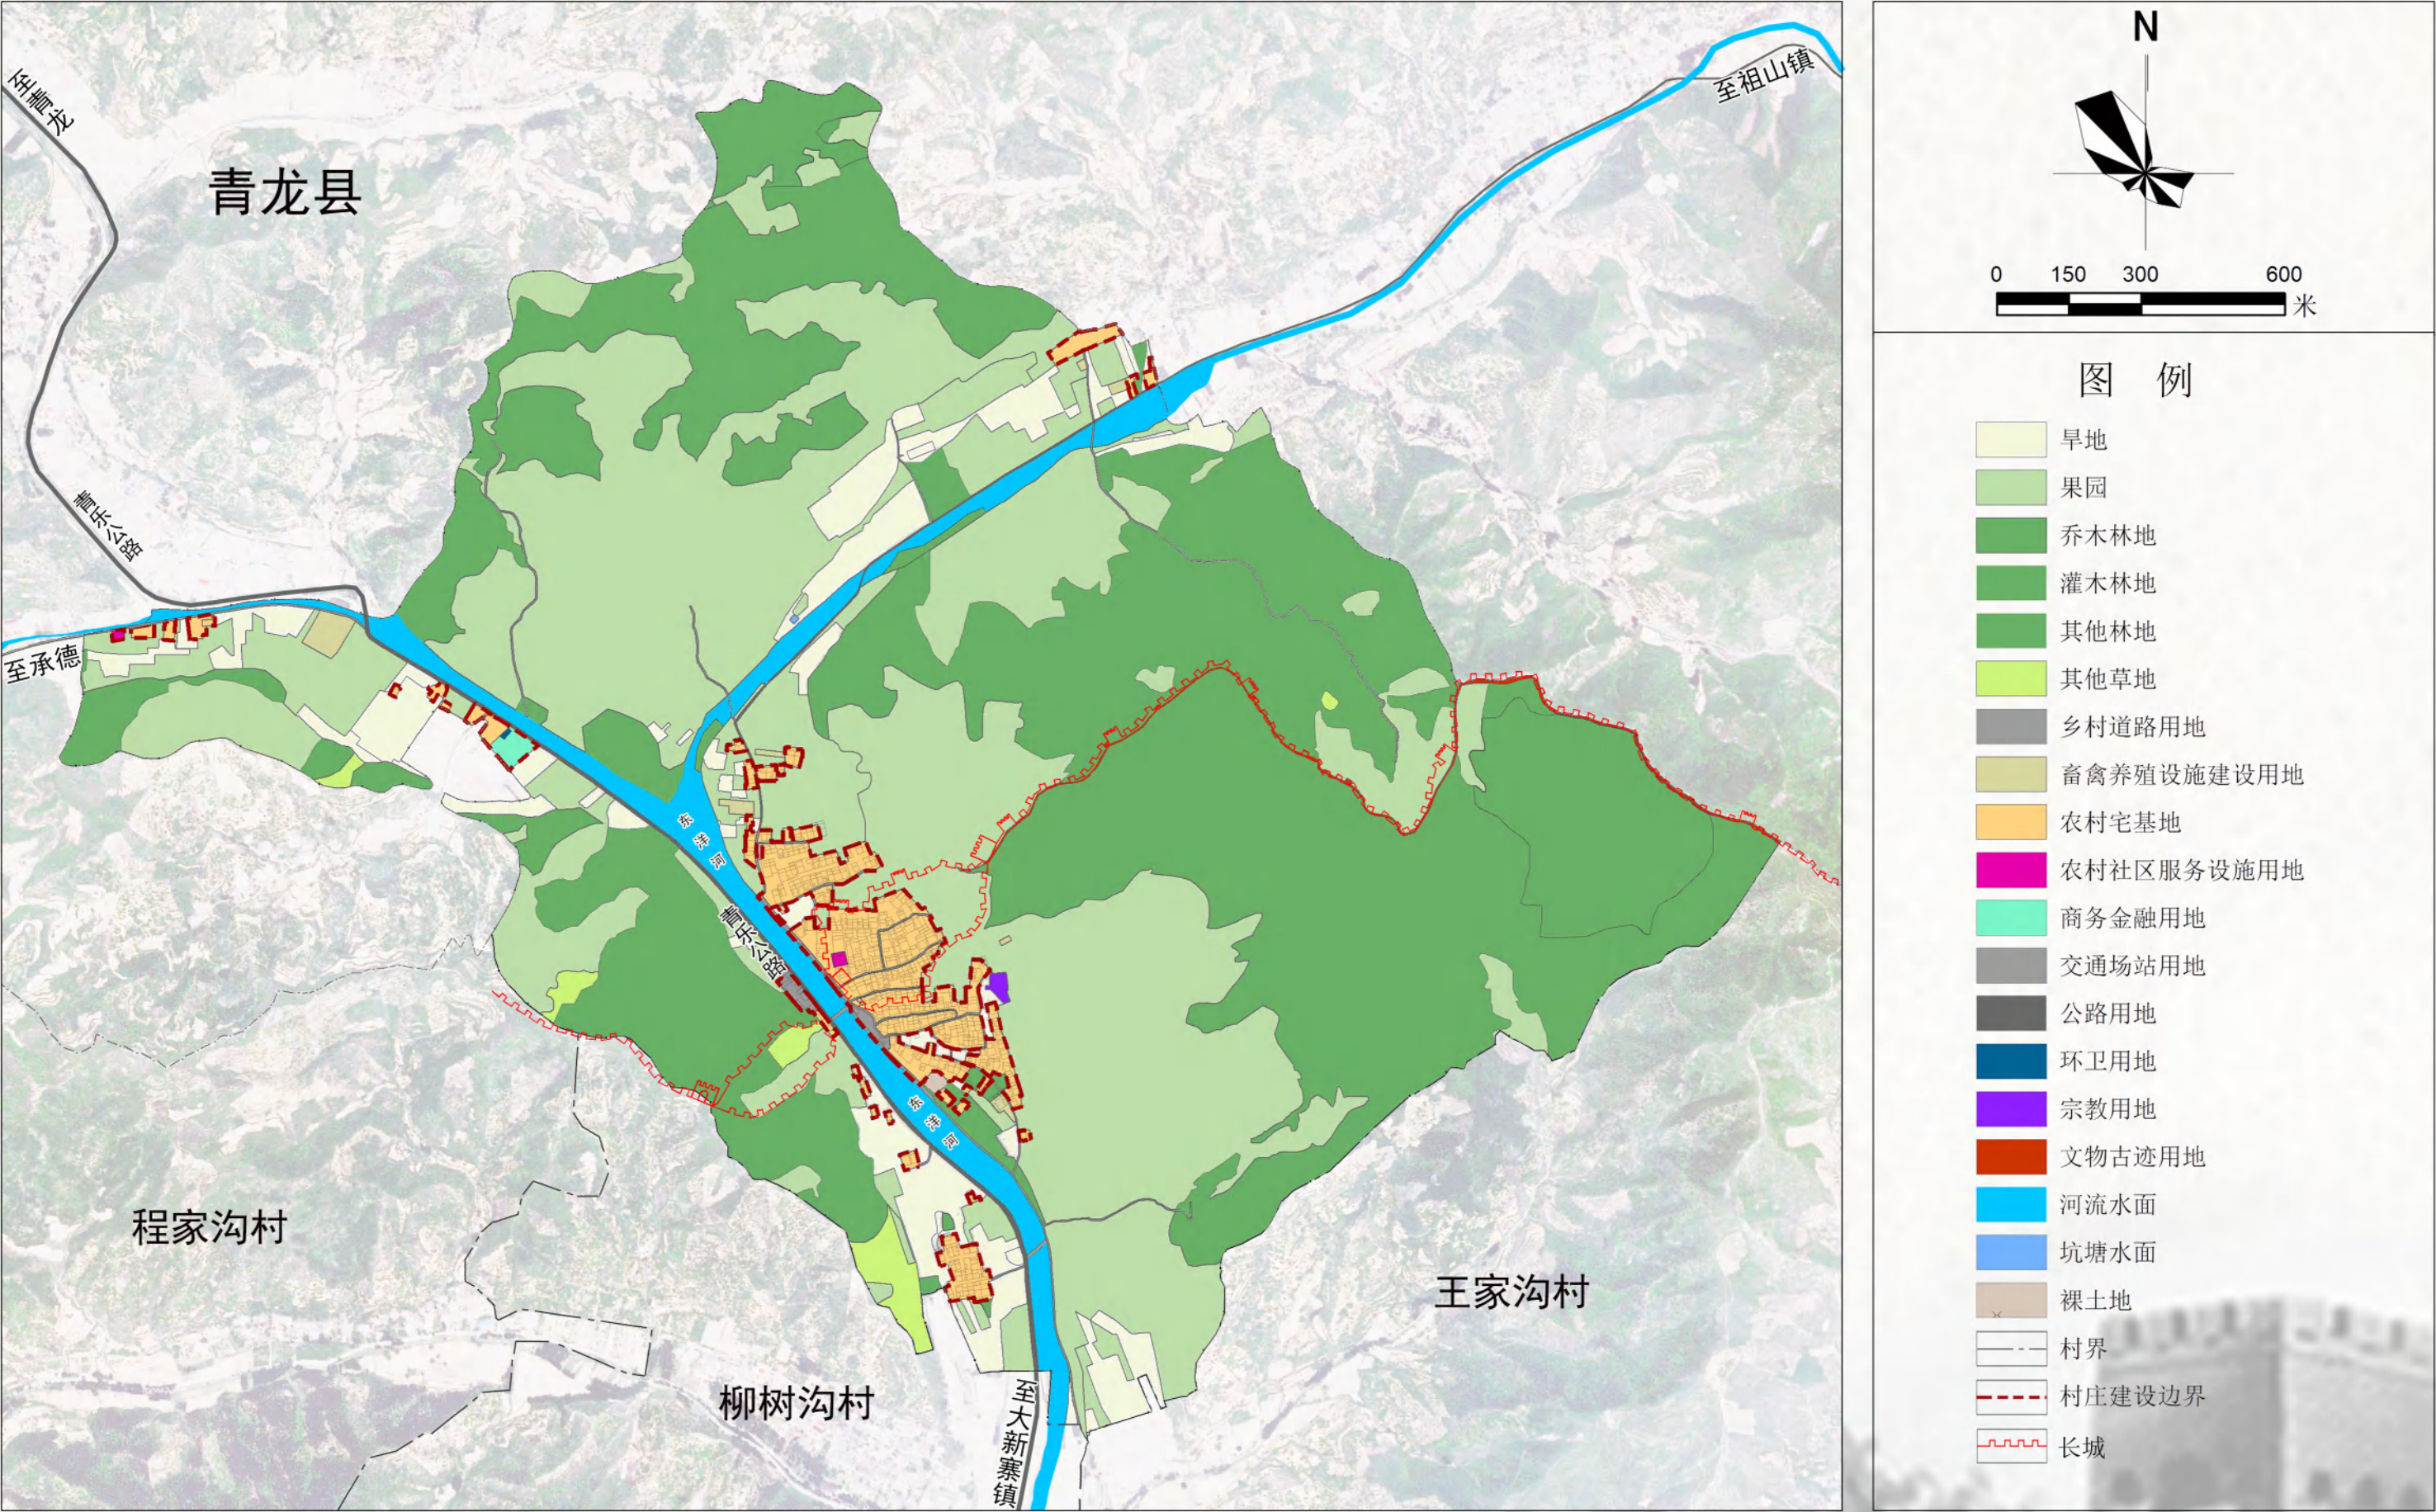


抚宁区大新寨镇界岭口村历史文化名村保护规划（2022—2035年）

三区三线规划图

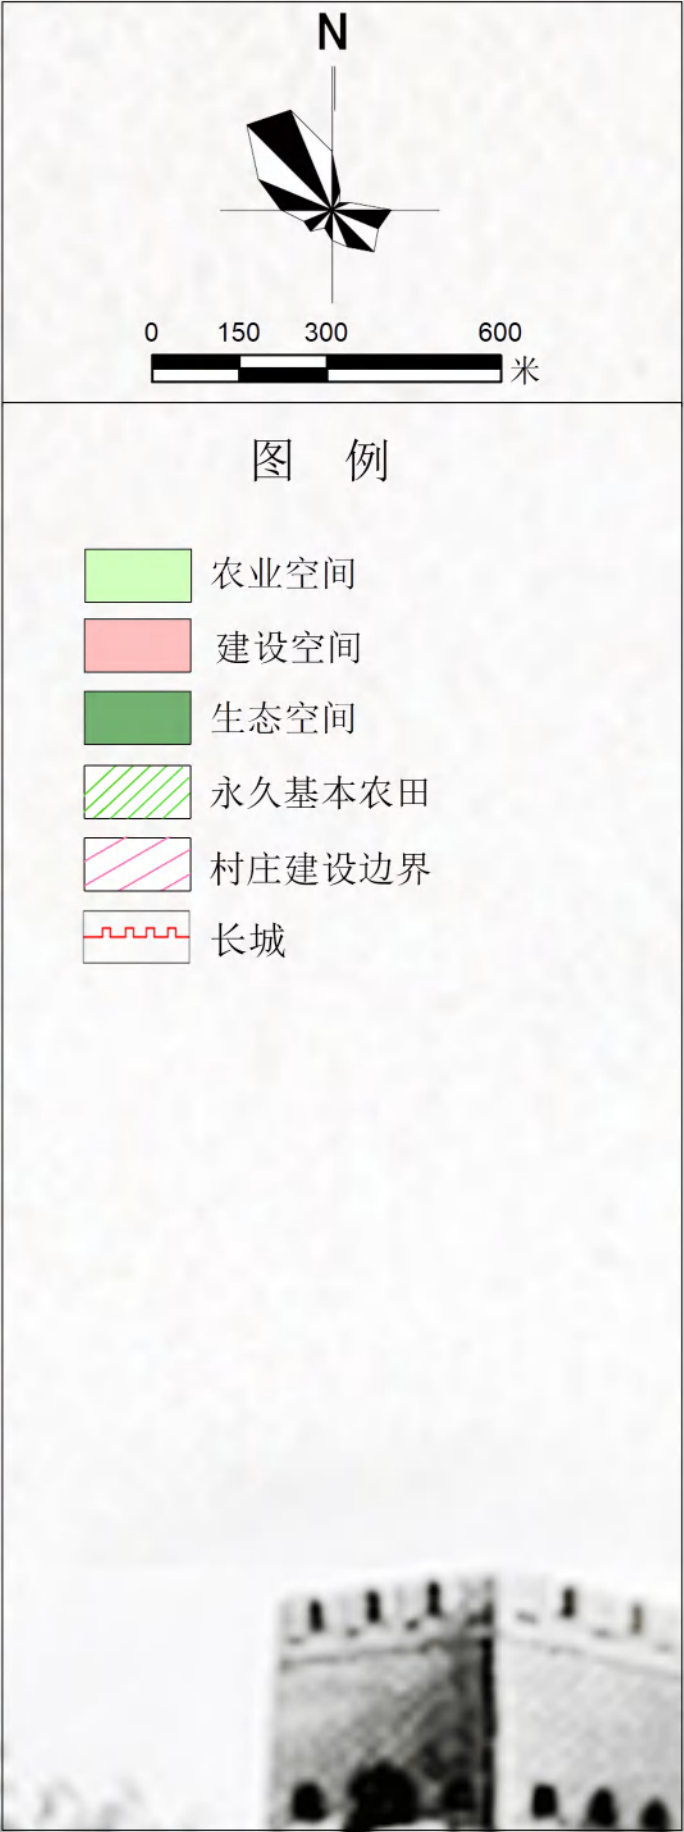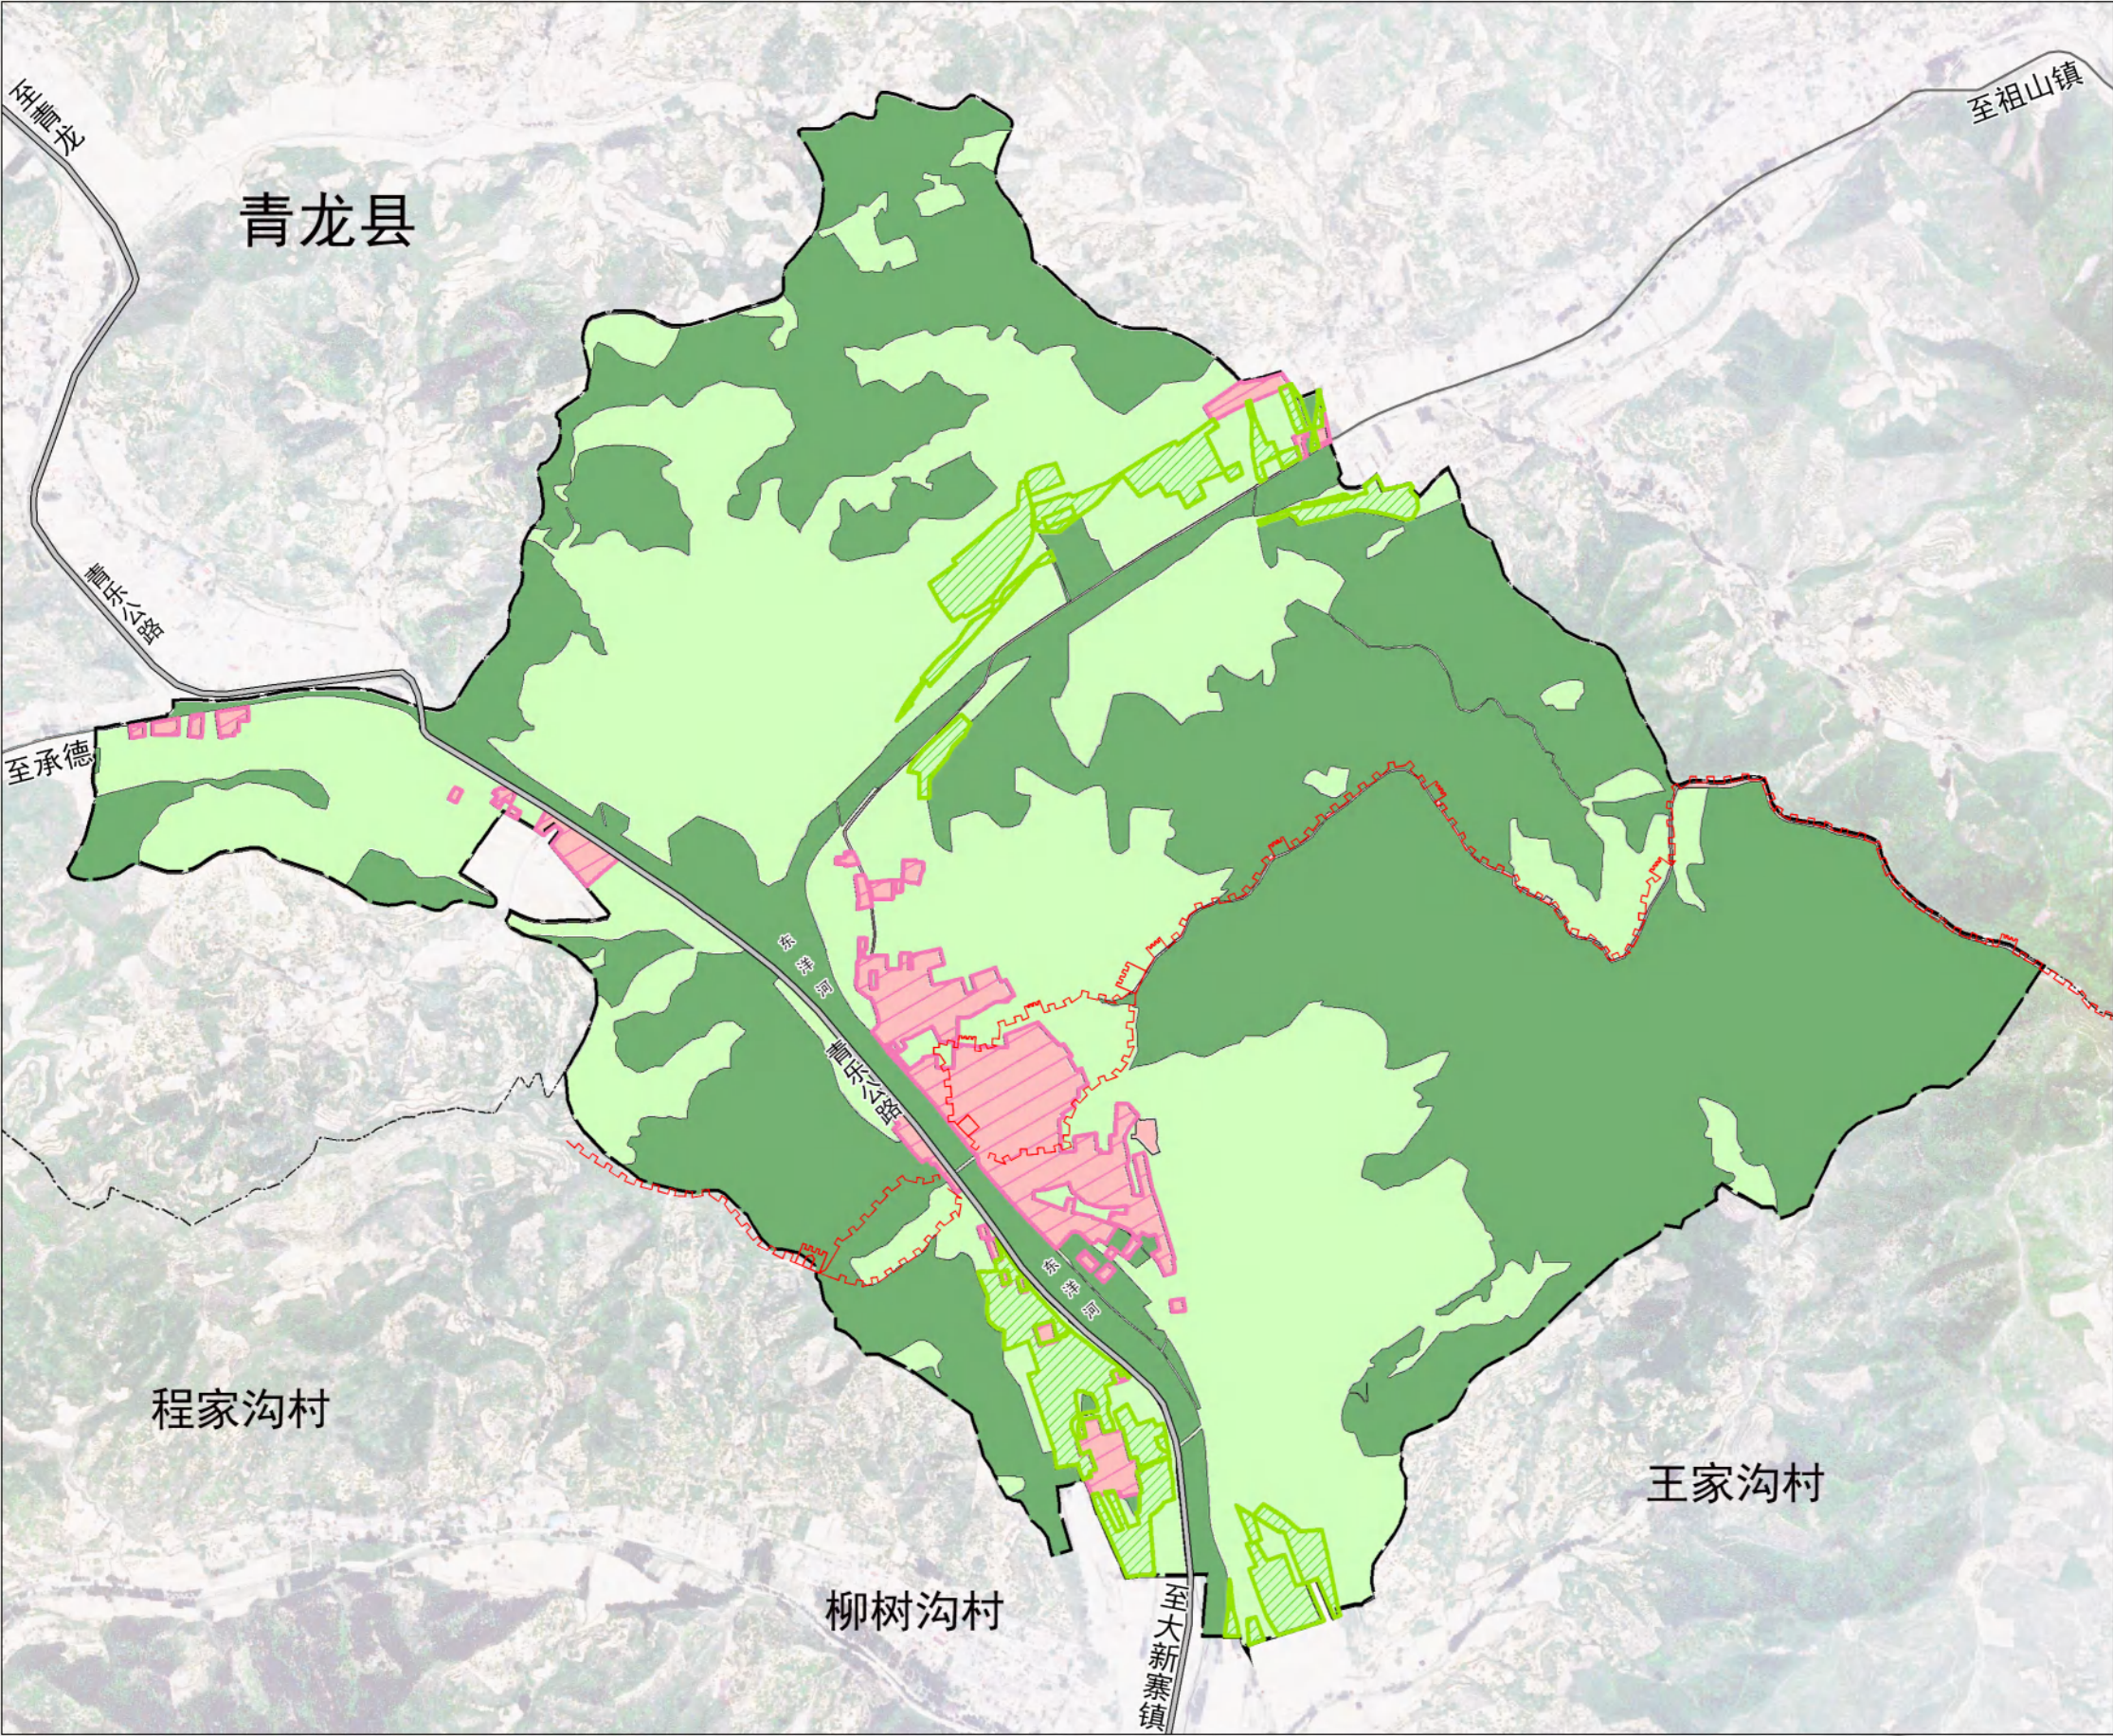



抚宁区大新寨镇界岭口村历史文化名村保护规划（2022—2035年）

村域产业布局规划图

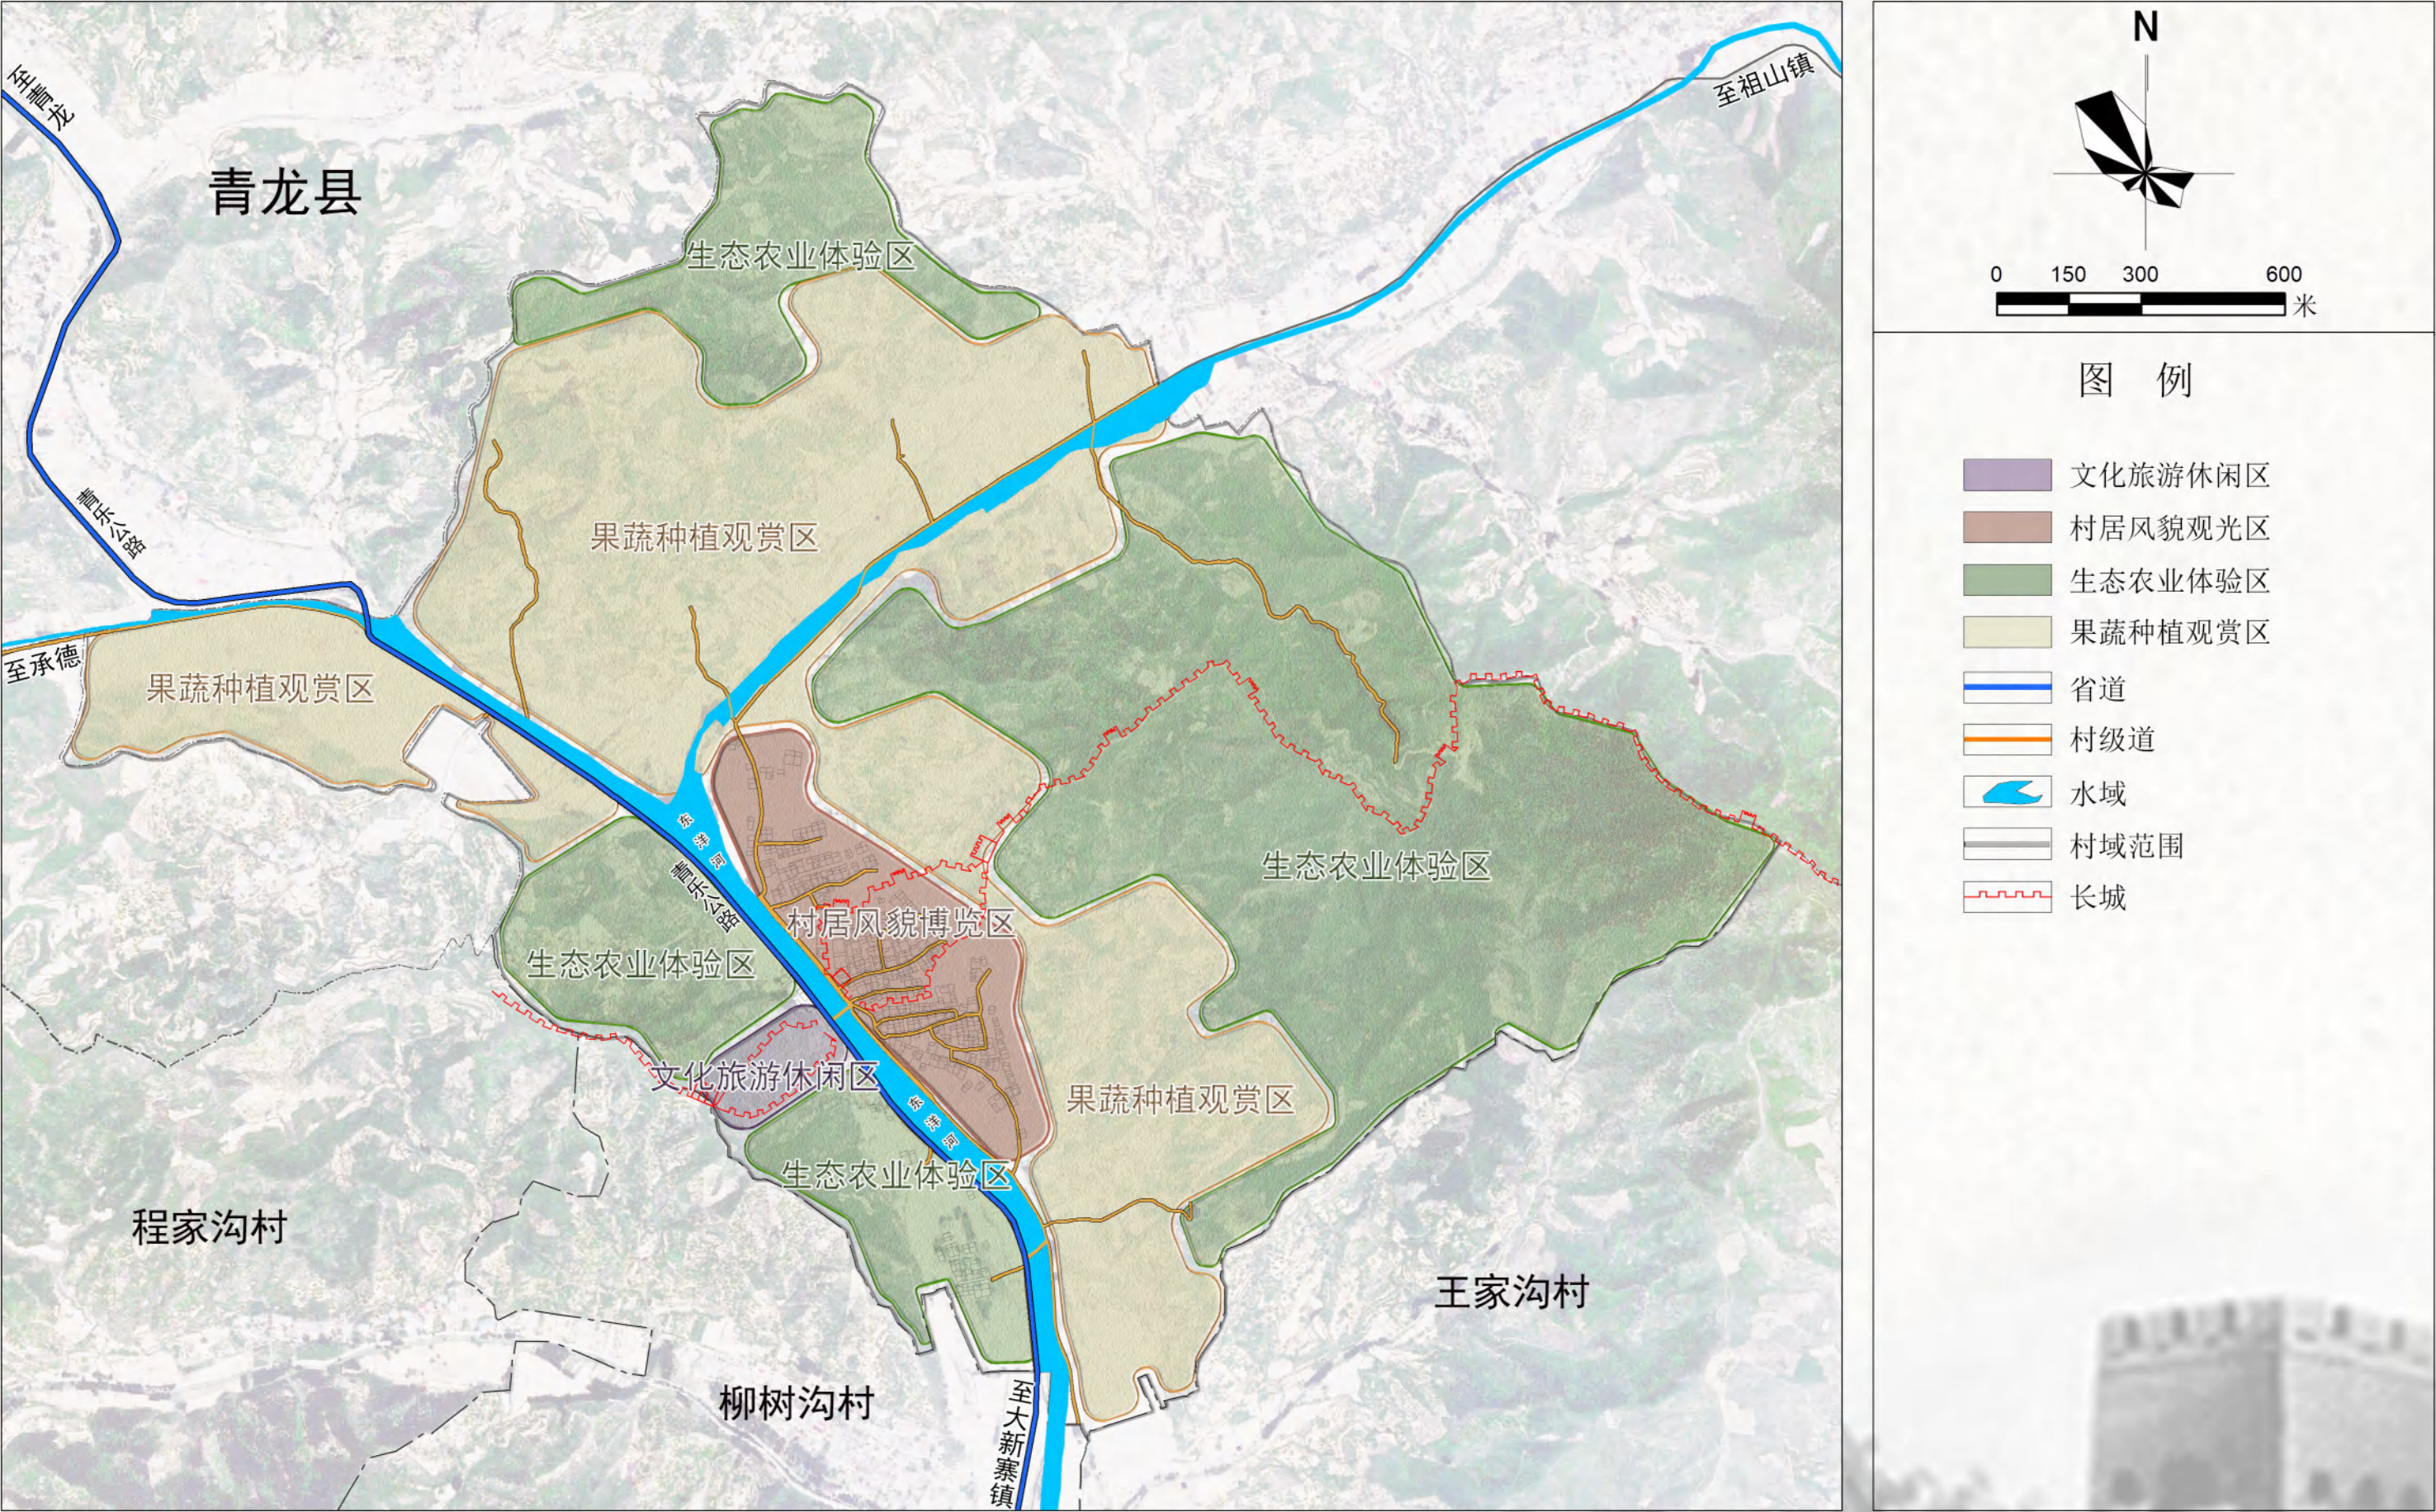

抚宁区大新寨镇界岭口村历史文化名村保护规划（2022—2035年）

区域旅游线路规划图

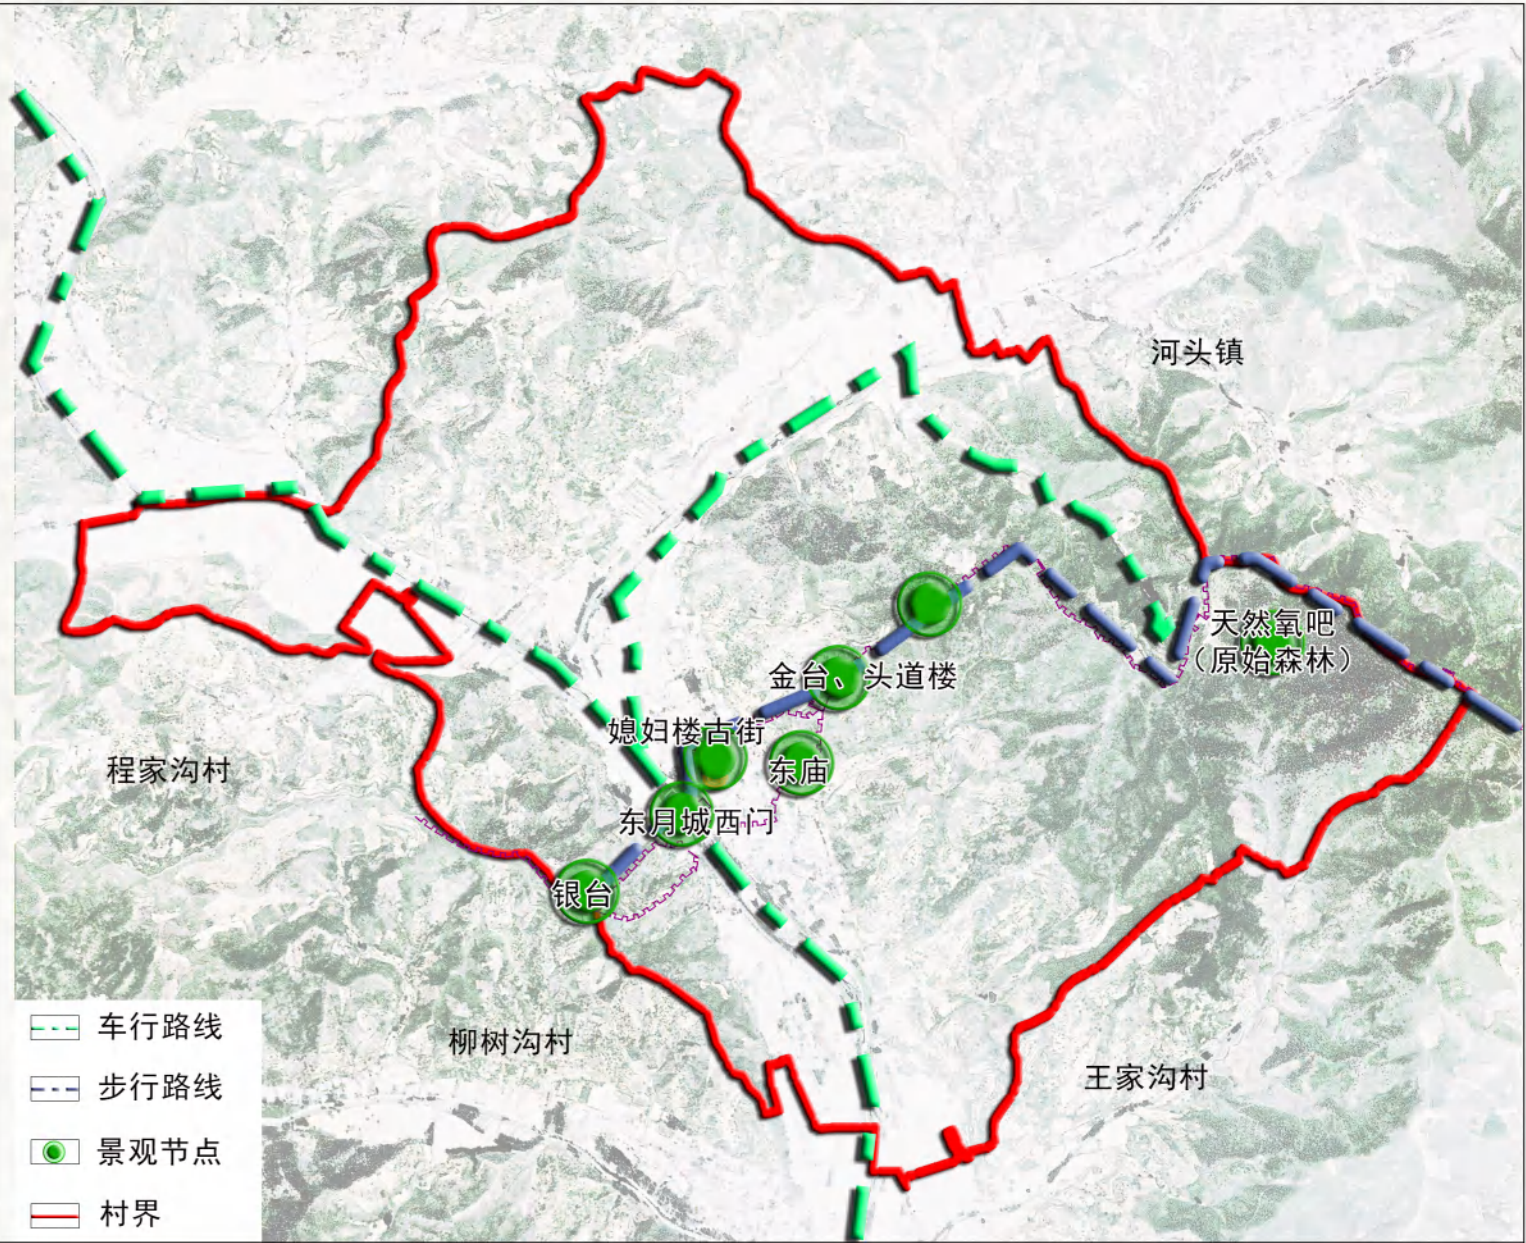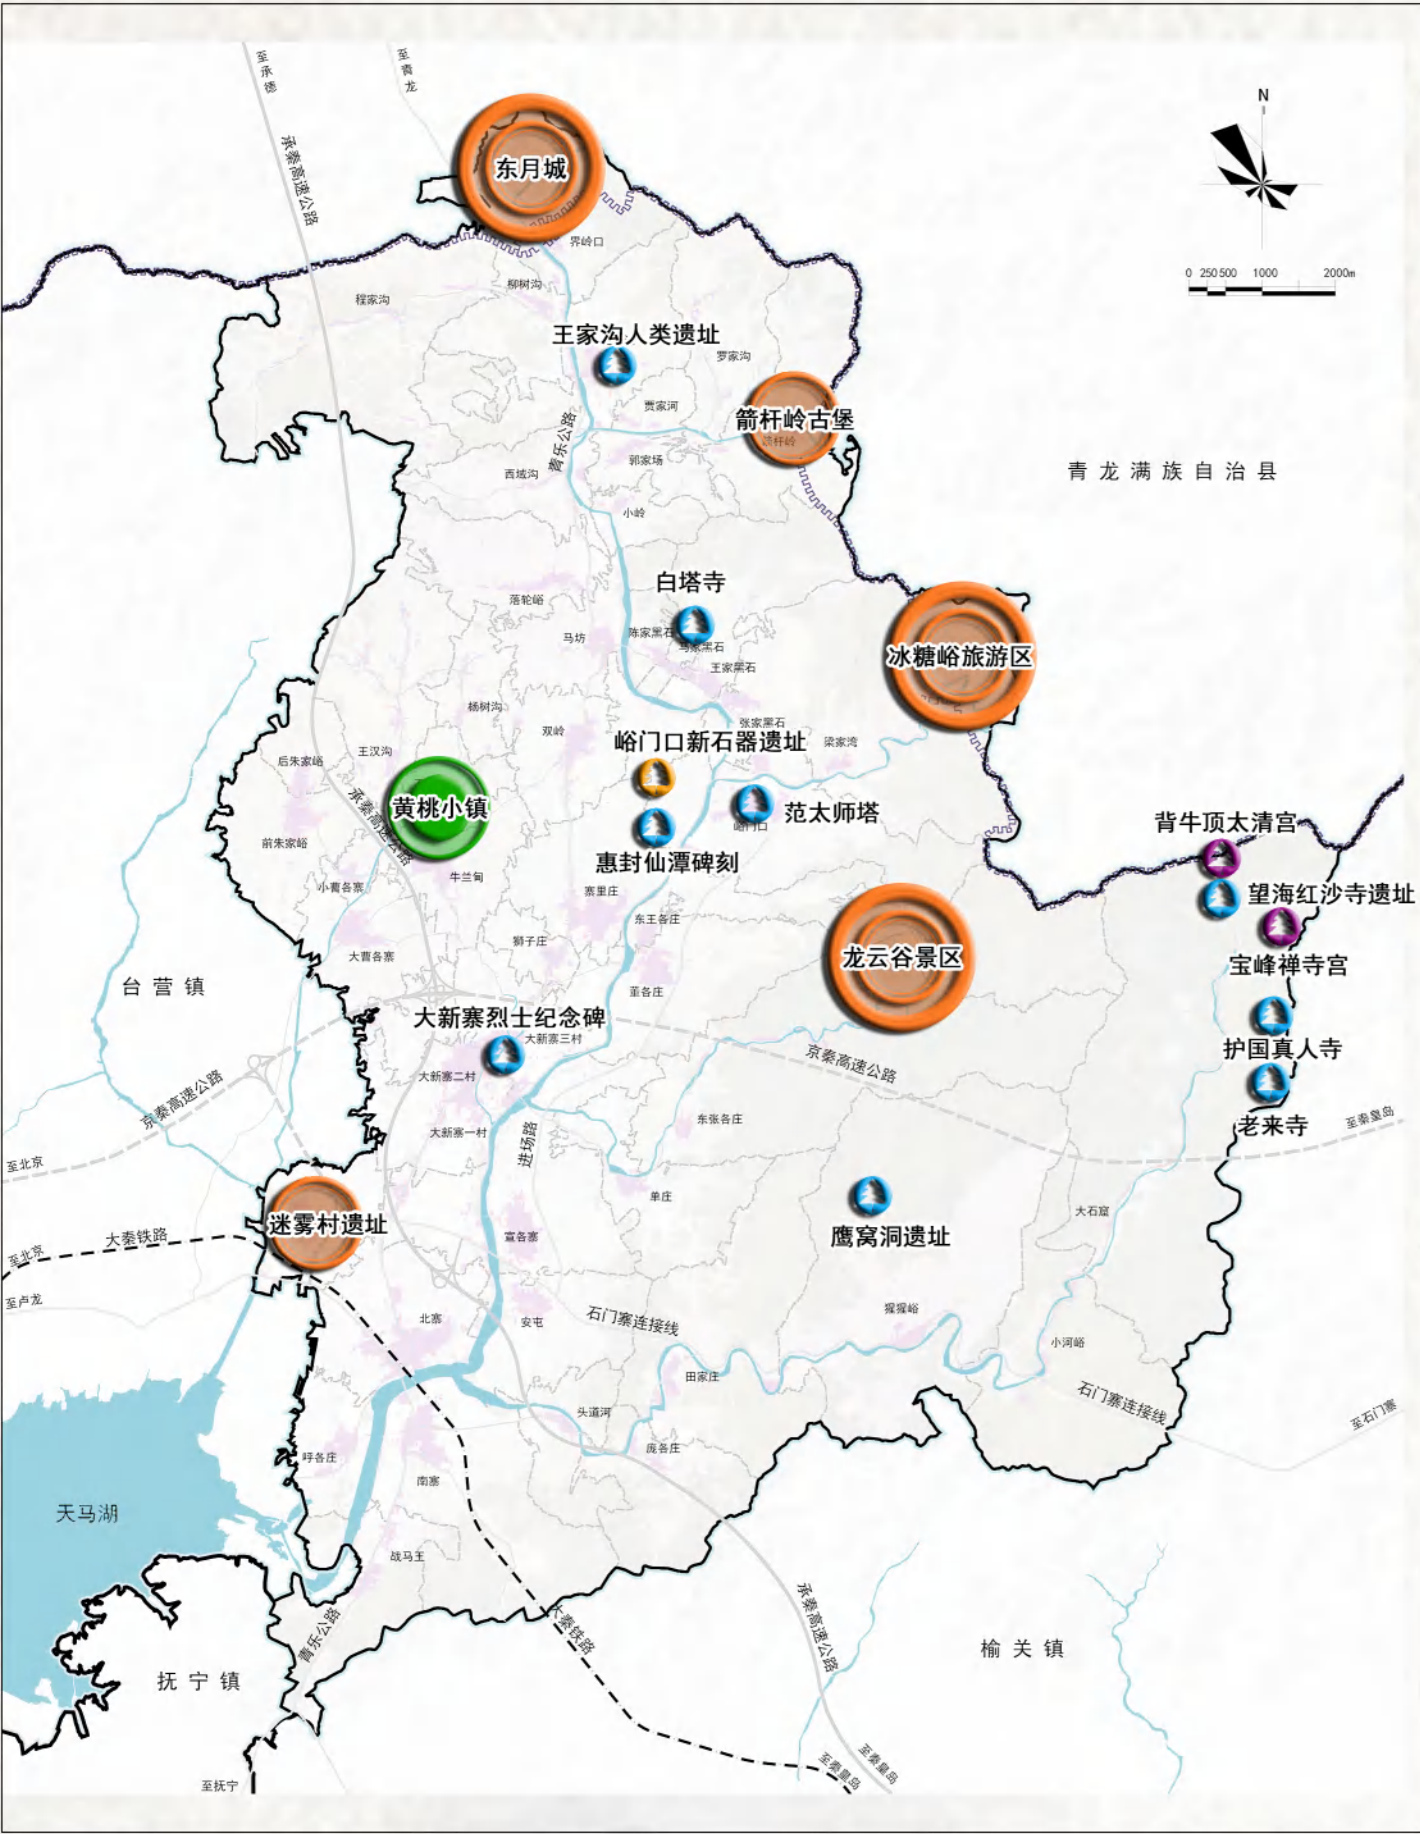

大新寨镇自然旅游资源丰富，域内以山地为主，洋河从镇域自北向南流淌，山水格局良好。镇域东部有奇石怪松，断崖石峰的山体景观。形态多样，天然碧水，河流瀑布，冰潭溶洞的水体景观。西部有以桃树种植为主的桃花谷。人文景观资源独特，包含长城沿线丰富的民俗文化、地名文化、典传历史、故事传说等文物遗迹。

界岭口村中部有长城遗址，原有东、西两座月城。现仅存东月城。村庄内部有东庙、城隍庙旧址，每逢节假日会有游客前往长城遗址处参观。


抚宁区大新寨镇界岭口村历史文化名村保护规划（2022—2035年）

村庄规划总平面图




抚宁区大新寨镇界岭口村历史文化名村保护规划（2022—2035年）

建筑分类保护与整治规划图

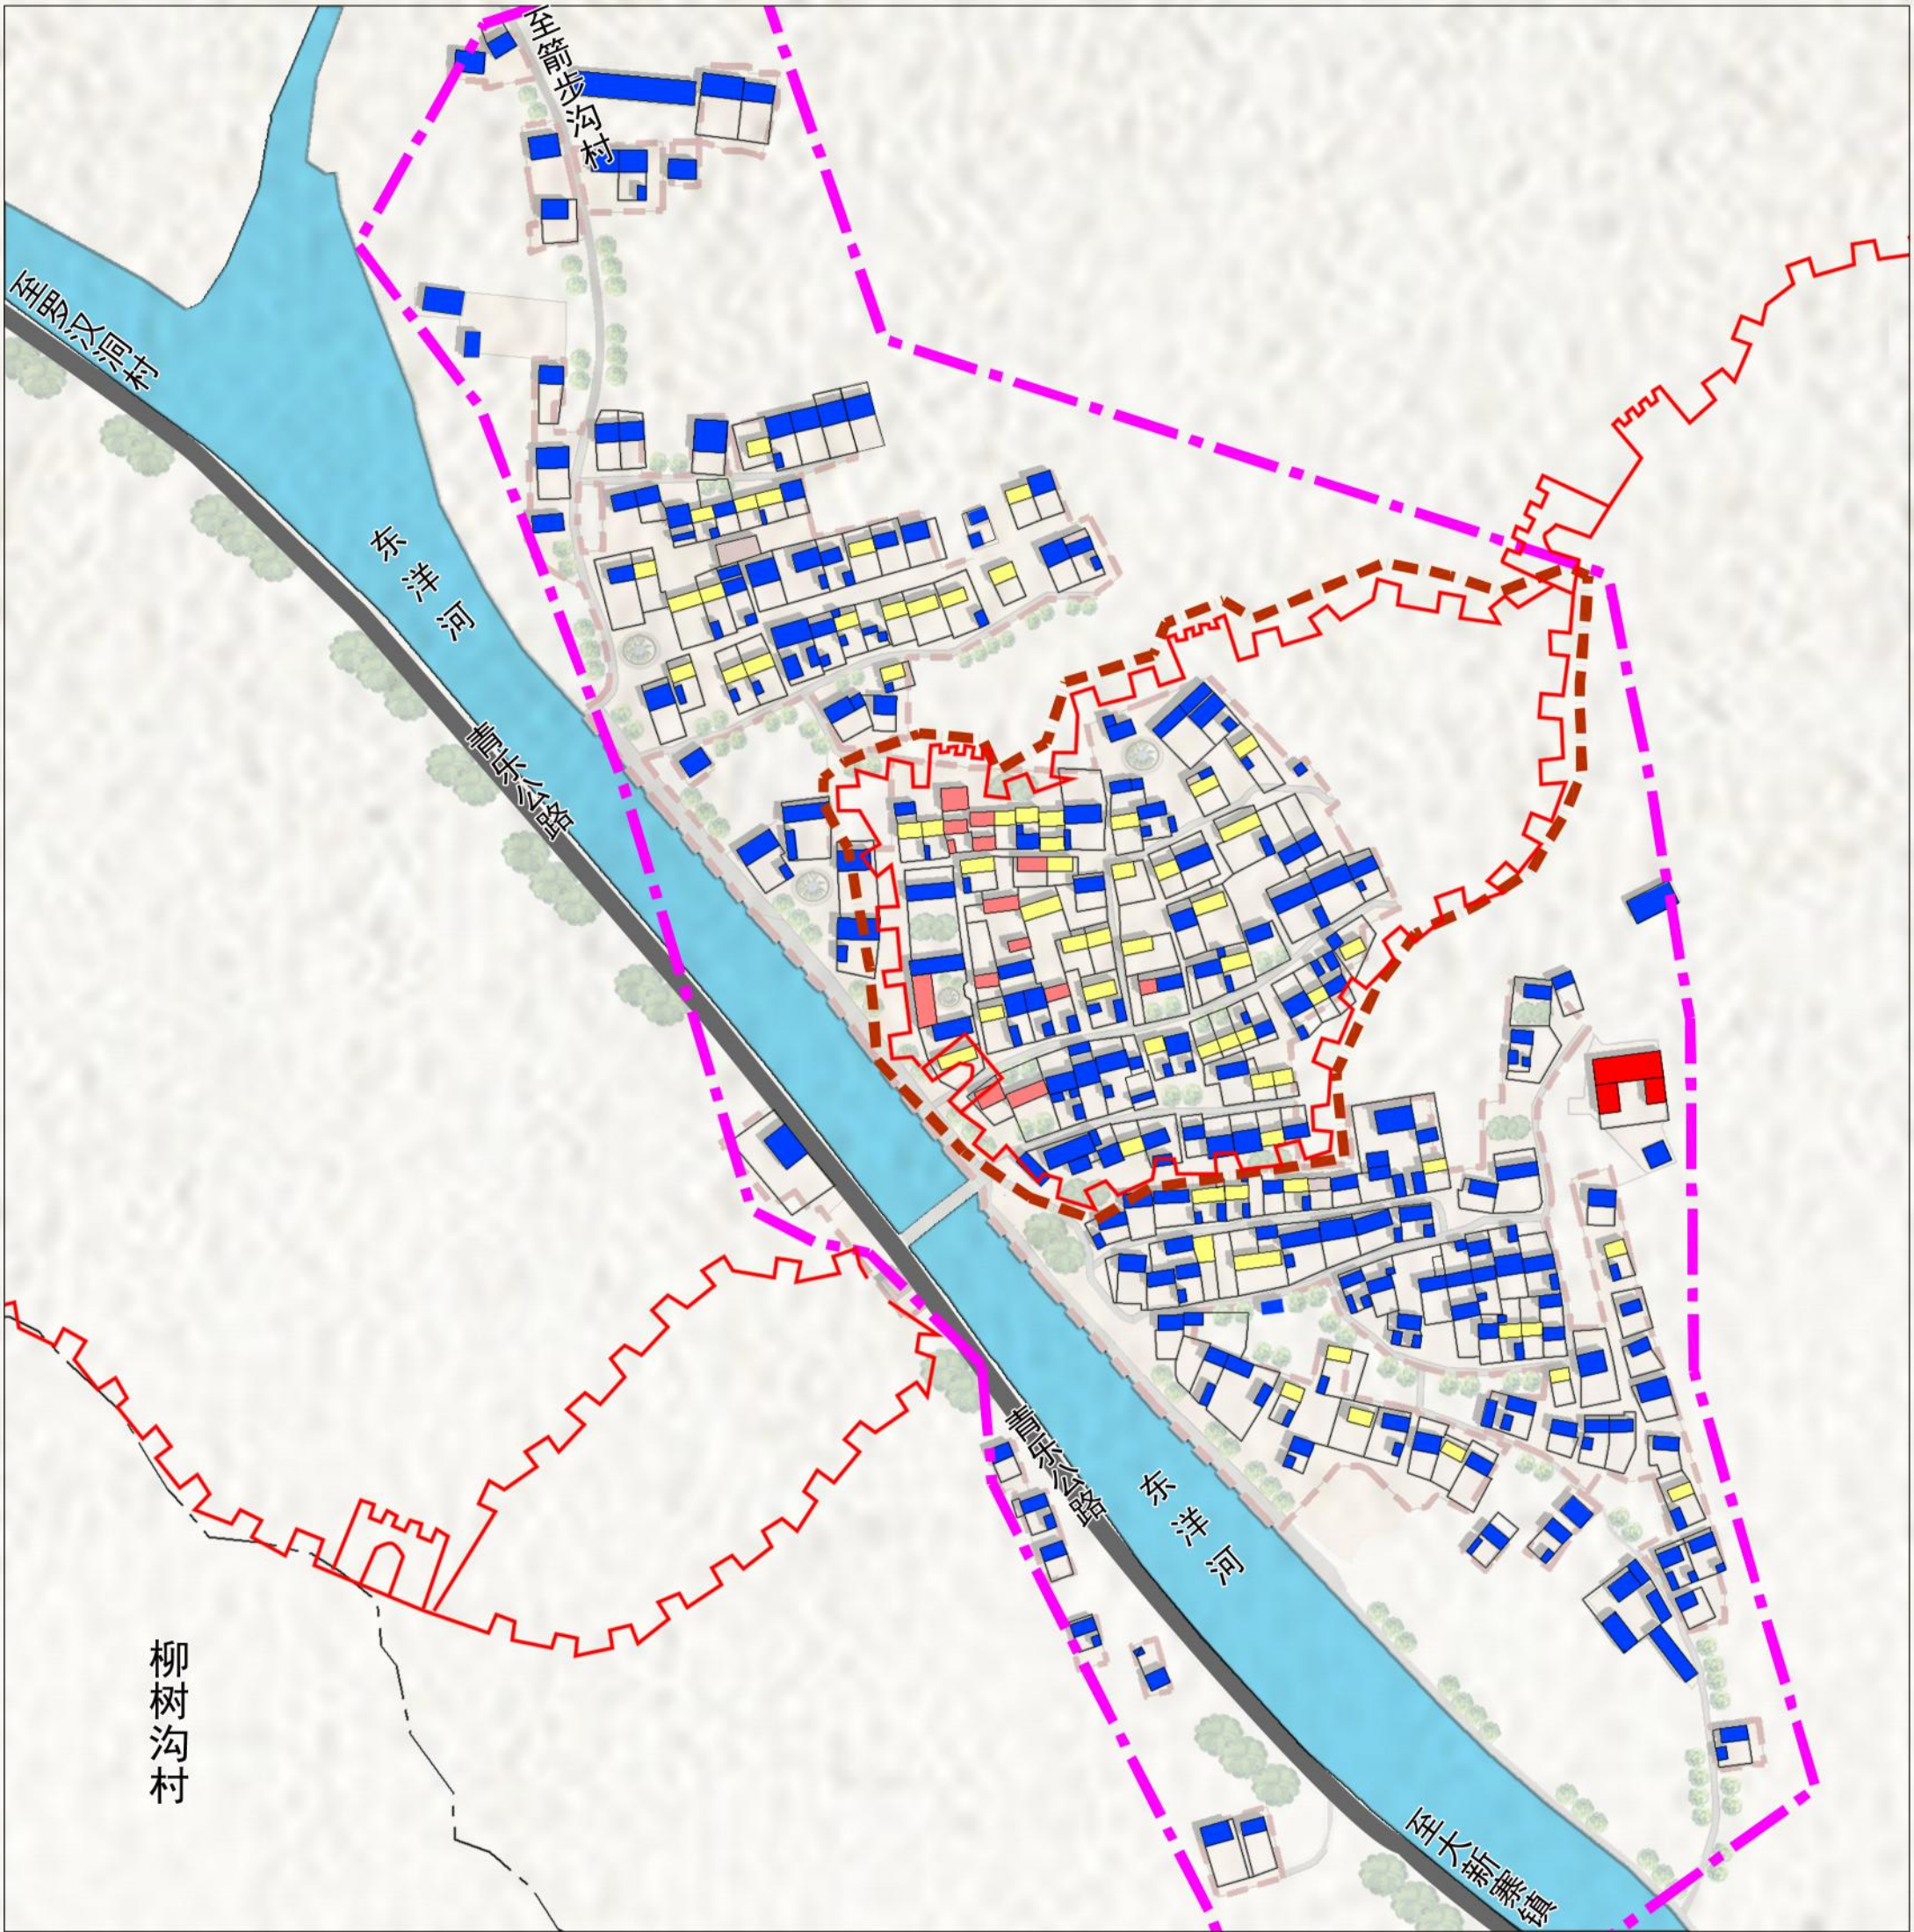


抚宁区大新寨镇界岭口村历史文化名村保护规划（2022—2035年）

建筑风貌规划图

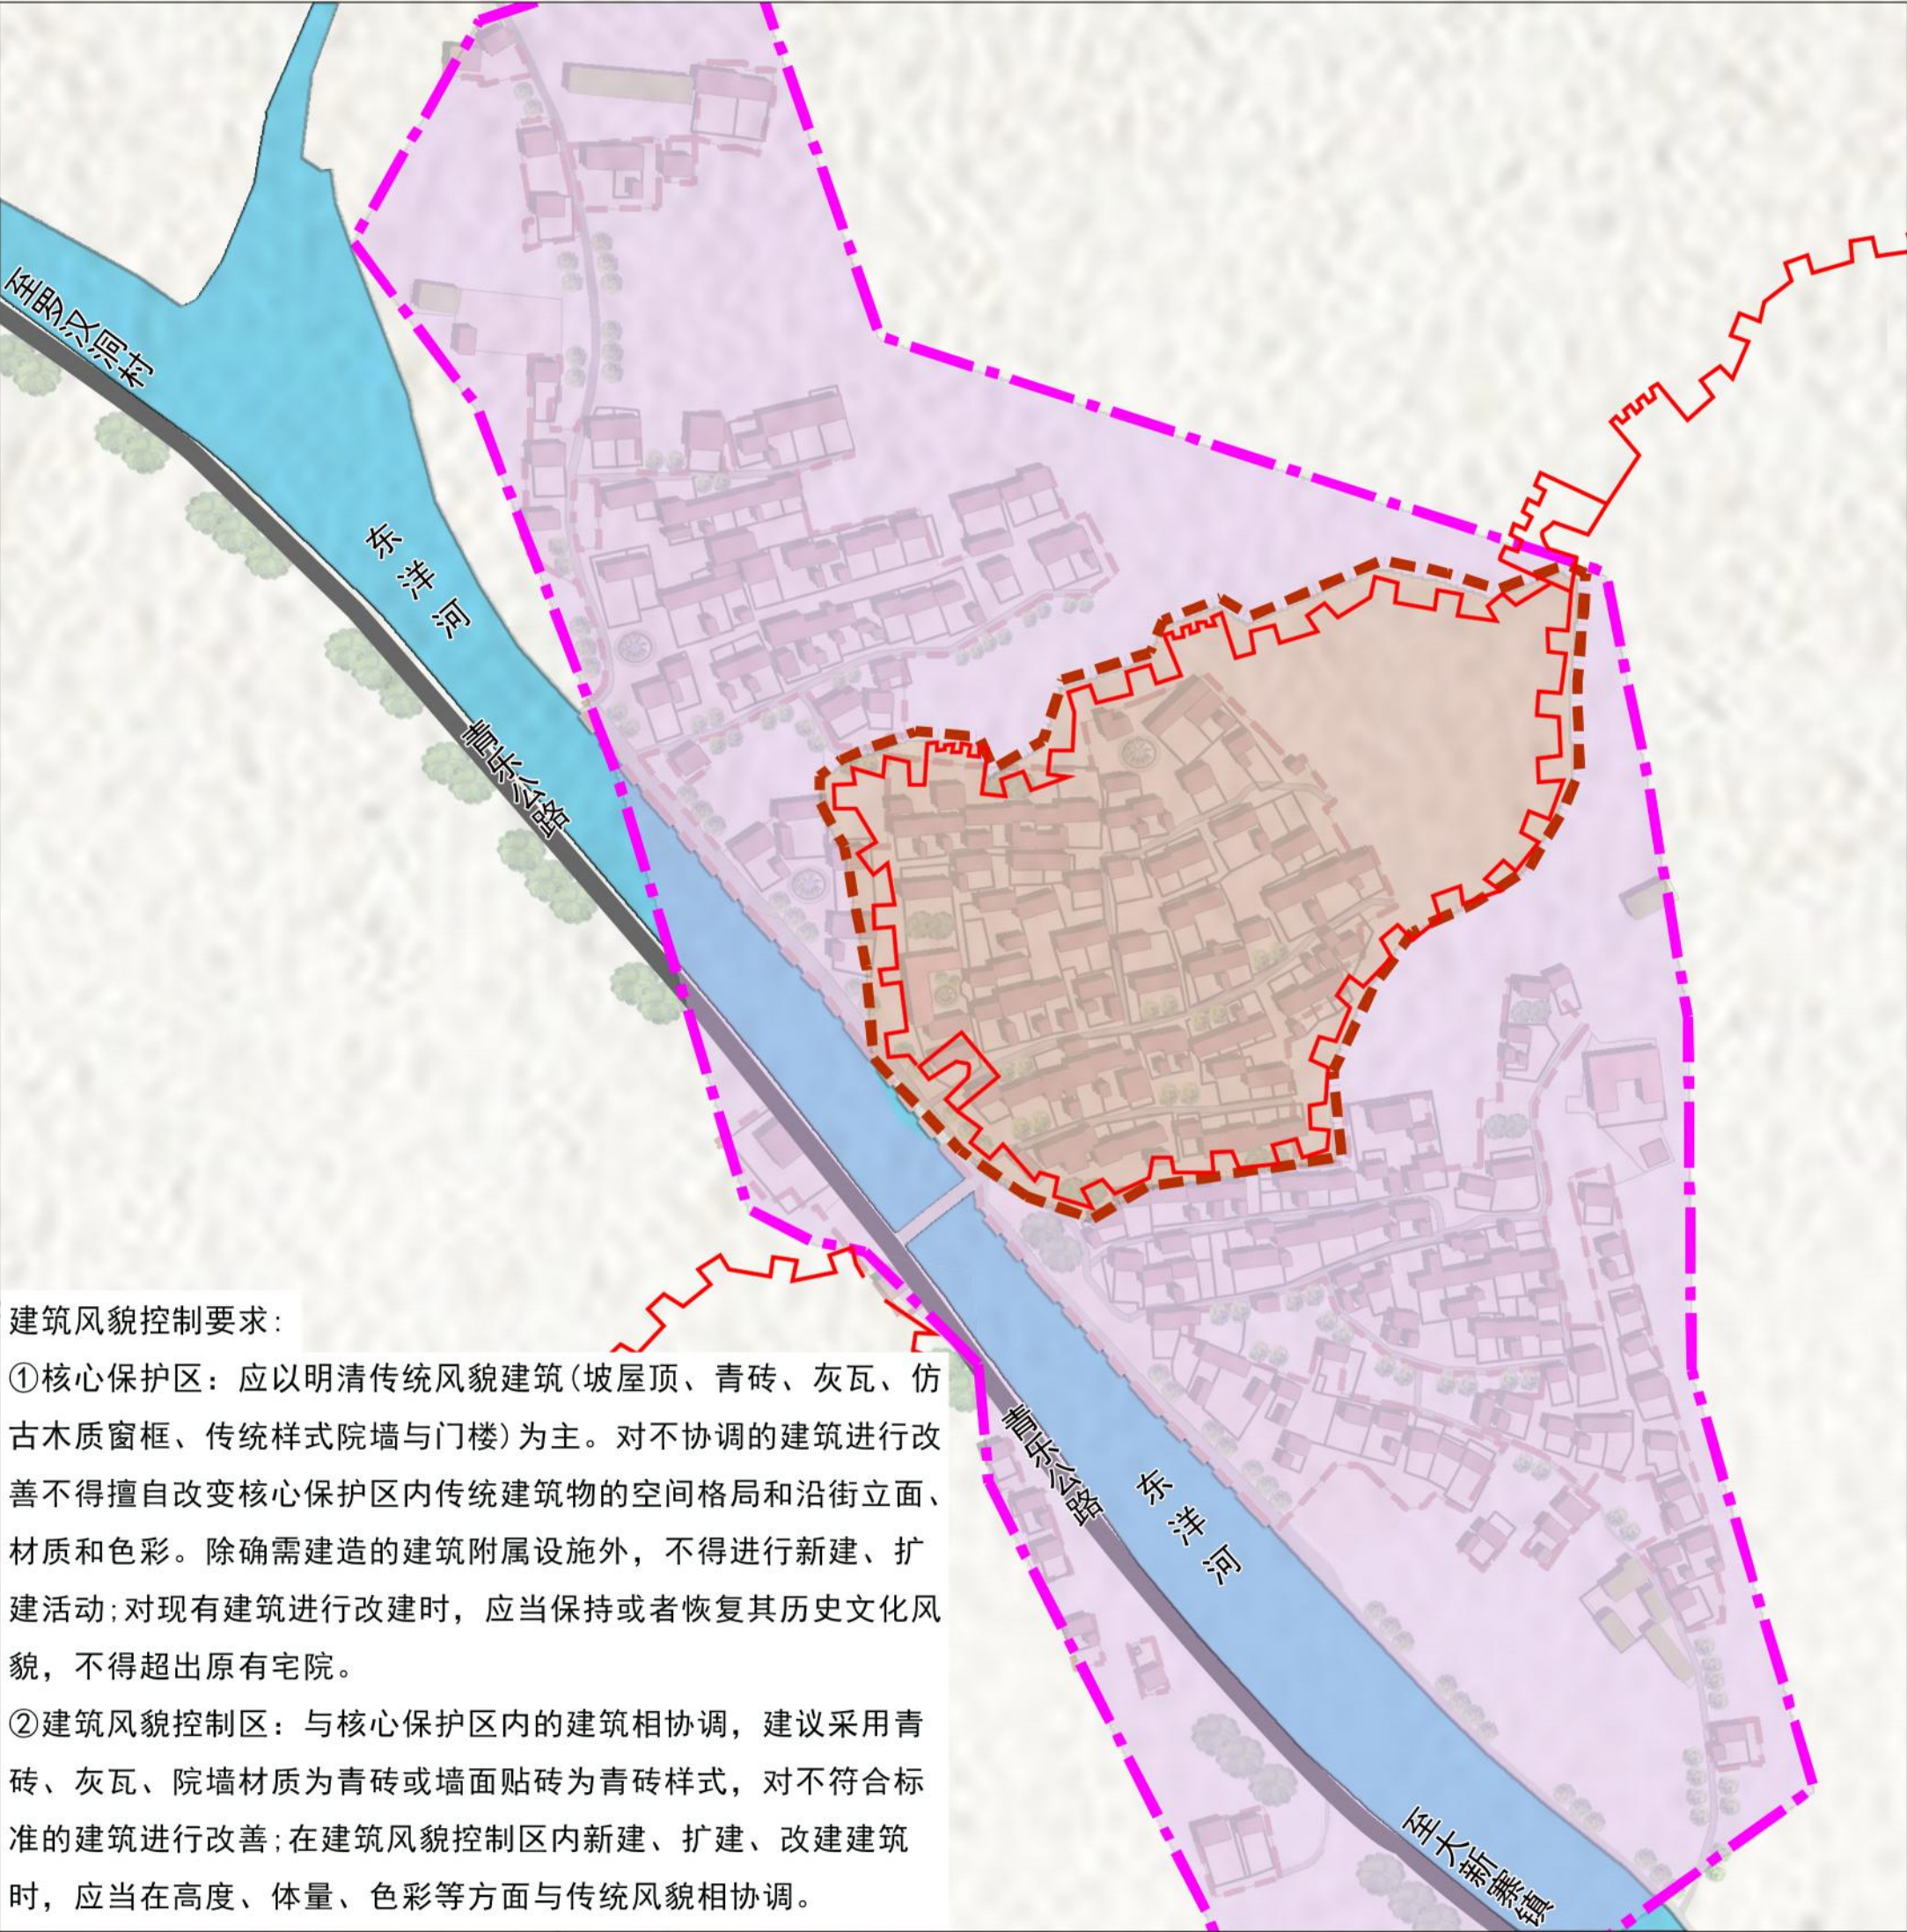


抚宁区大新寨镇界岭口村历史文化名村保护规划（2022—2035年）

建筑高度及视廊控制规划图

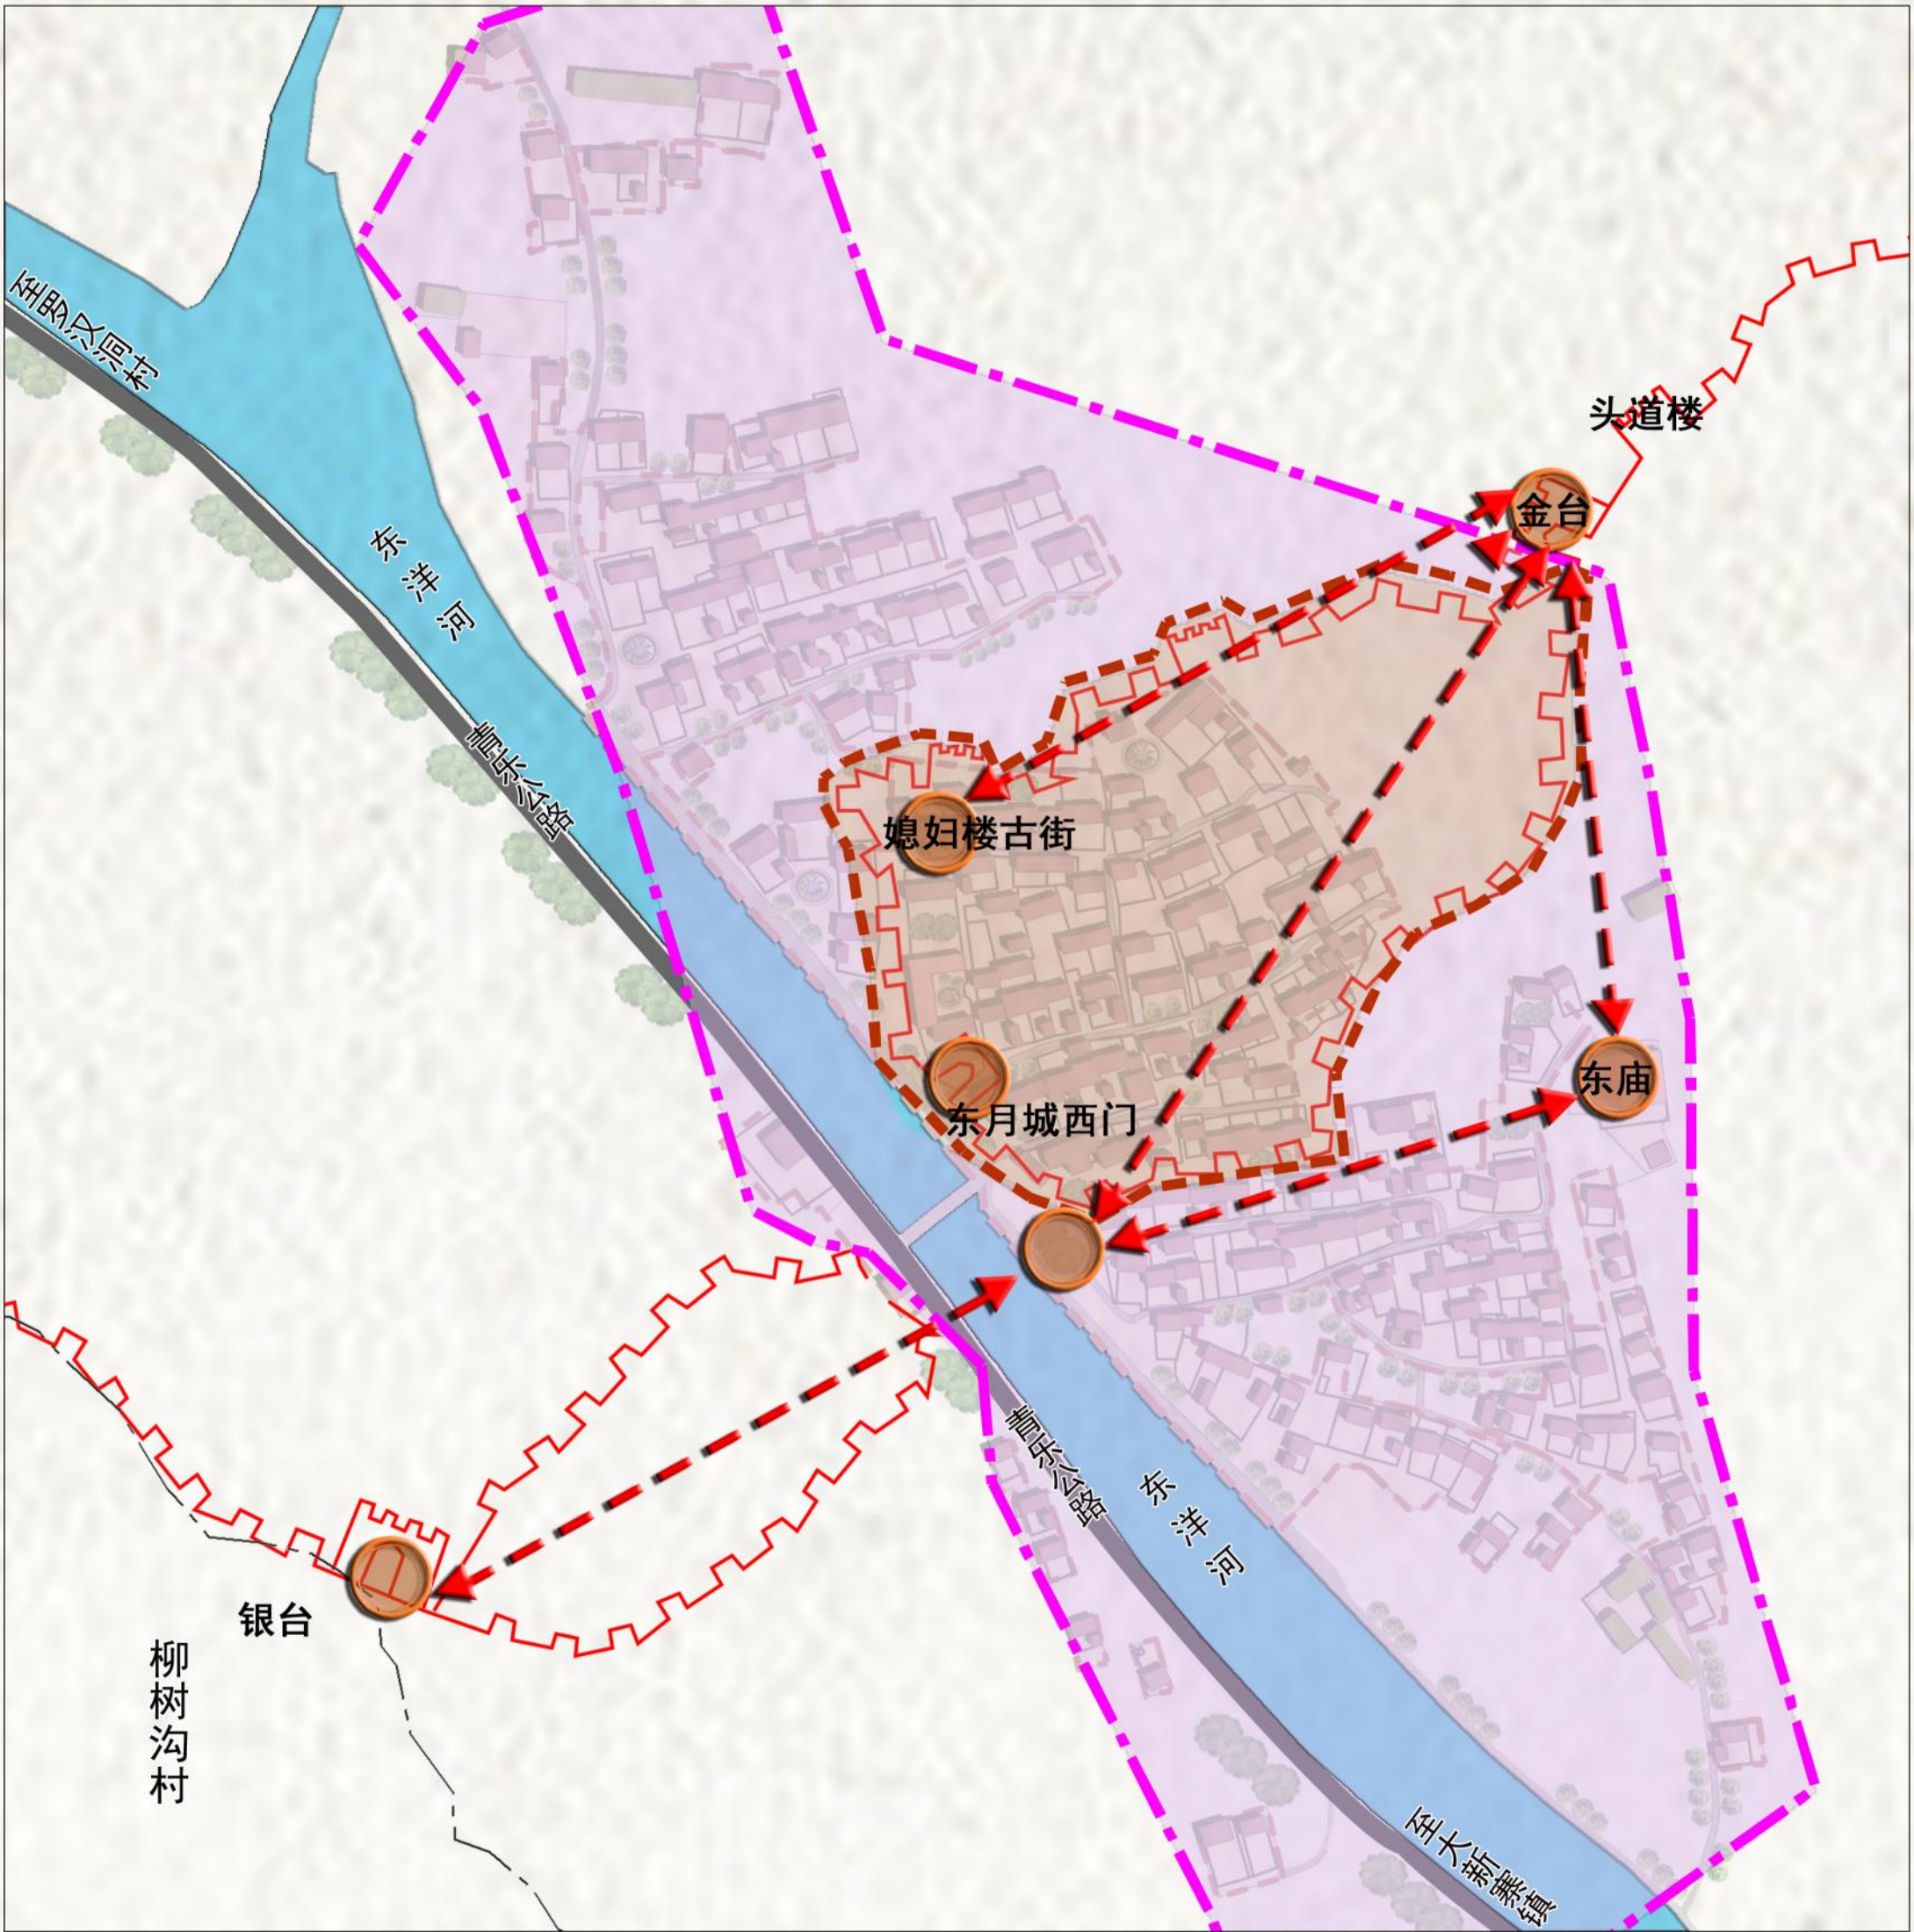


抚宁区大新寨镇界岭口村历史文化名村保护规划（2022—2035年）

村庄旅游规划图

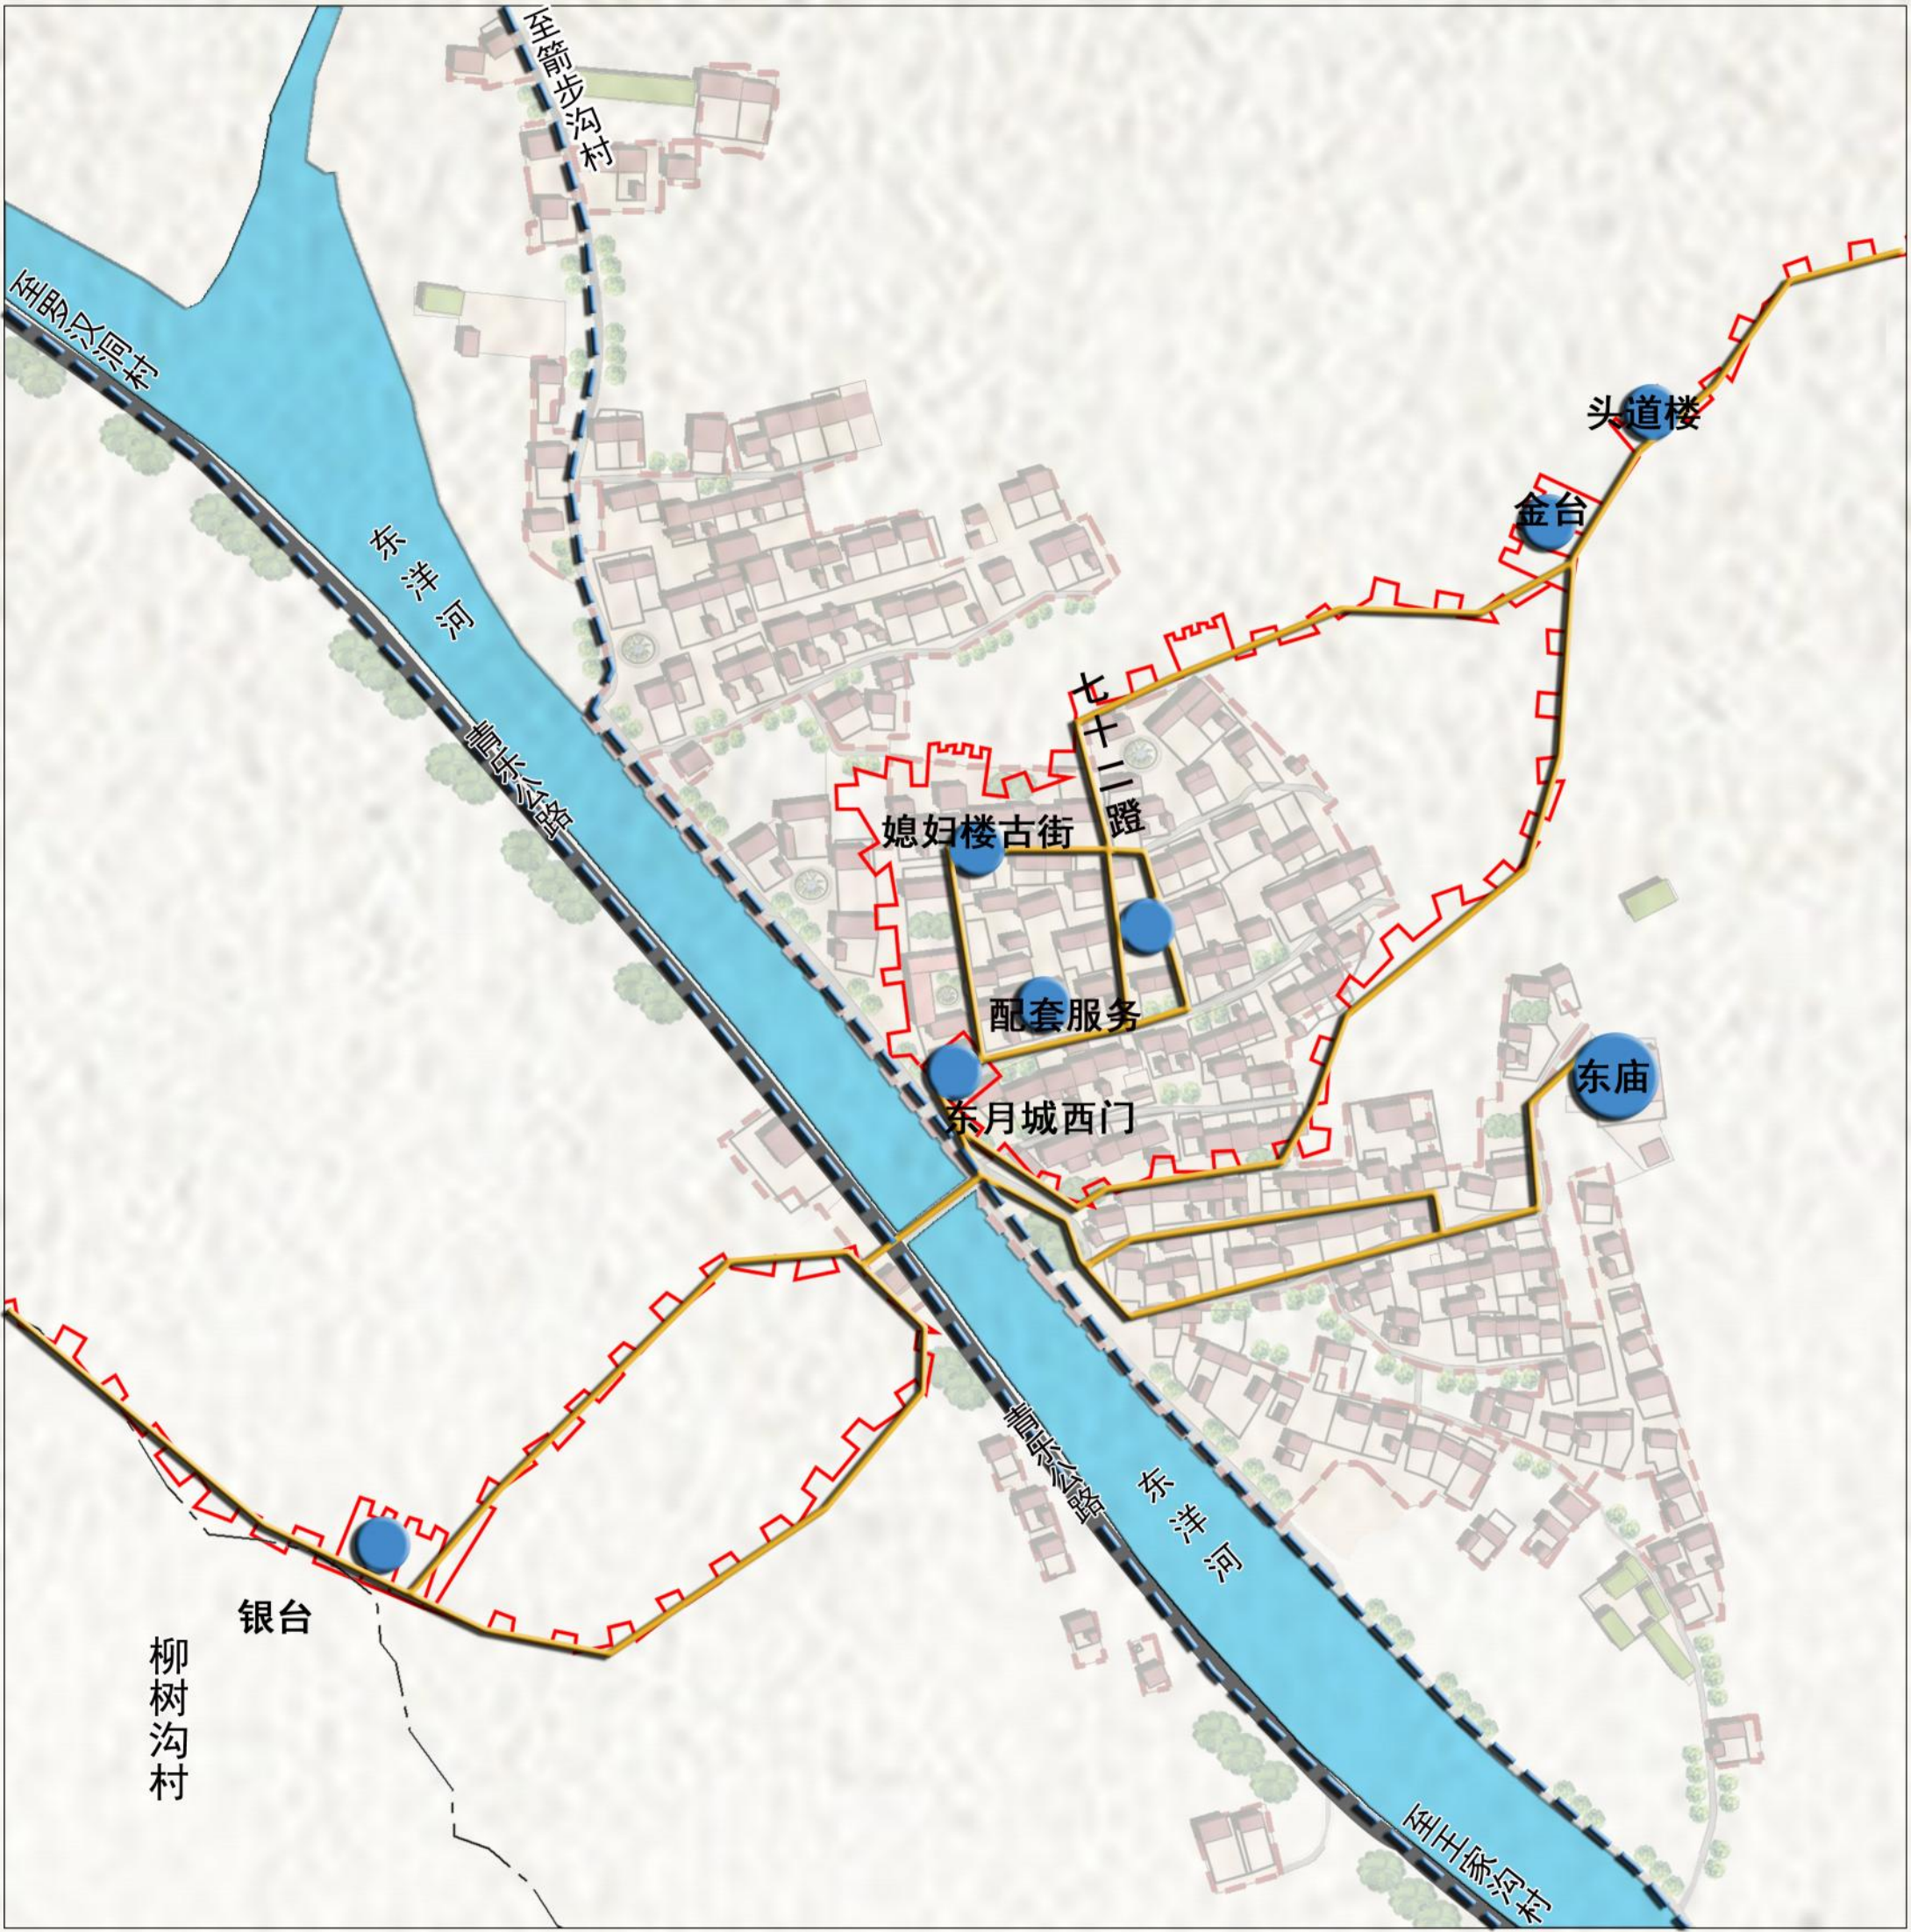

村庄道路交通规划图

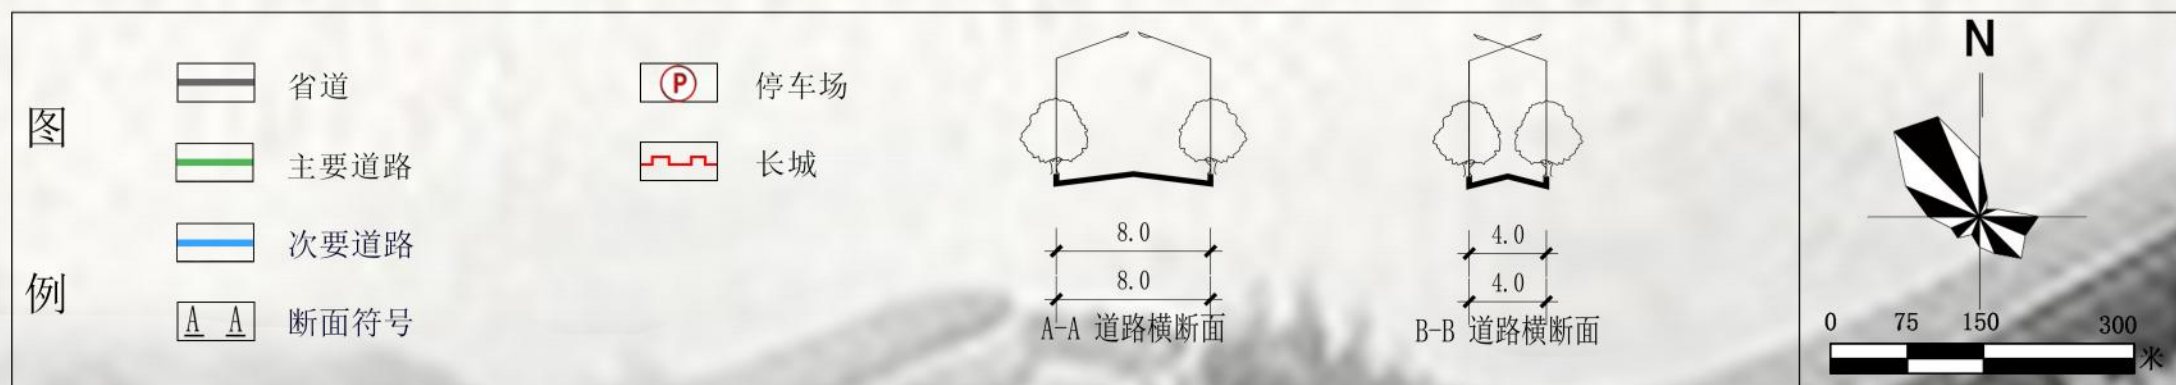

抚宁区大新寨镇界岭口村历史文化名村保护规划（2022—2035年）

村庄给水工程规划图



抚宁区大新寨镇界岭口村历史文化名村保护规划（2022—2035年）
村庄雨水工程规划图



抚宁区大新寨镇界岭口村历史文化名村保护规划（2022—2035年）

村庄污水工程规划图



抚宁区大新寨镇界岭口村历史文化名村保护规划（2022—2035年）

村庄电力工程规划图



抚宁区大新寨镇界岭口村历史文化名村保护规划（2022—2035年）

村庄通信工程规划图




抚宁区大新寨镇界岭口村历史文化名村保护规划（2022—2035年）

村庄环卫设施规划图



村庄综合防灾规划图

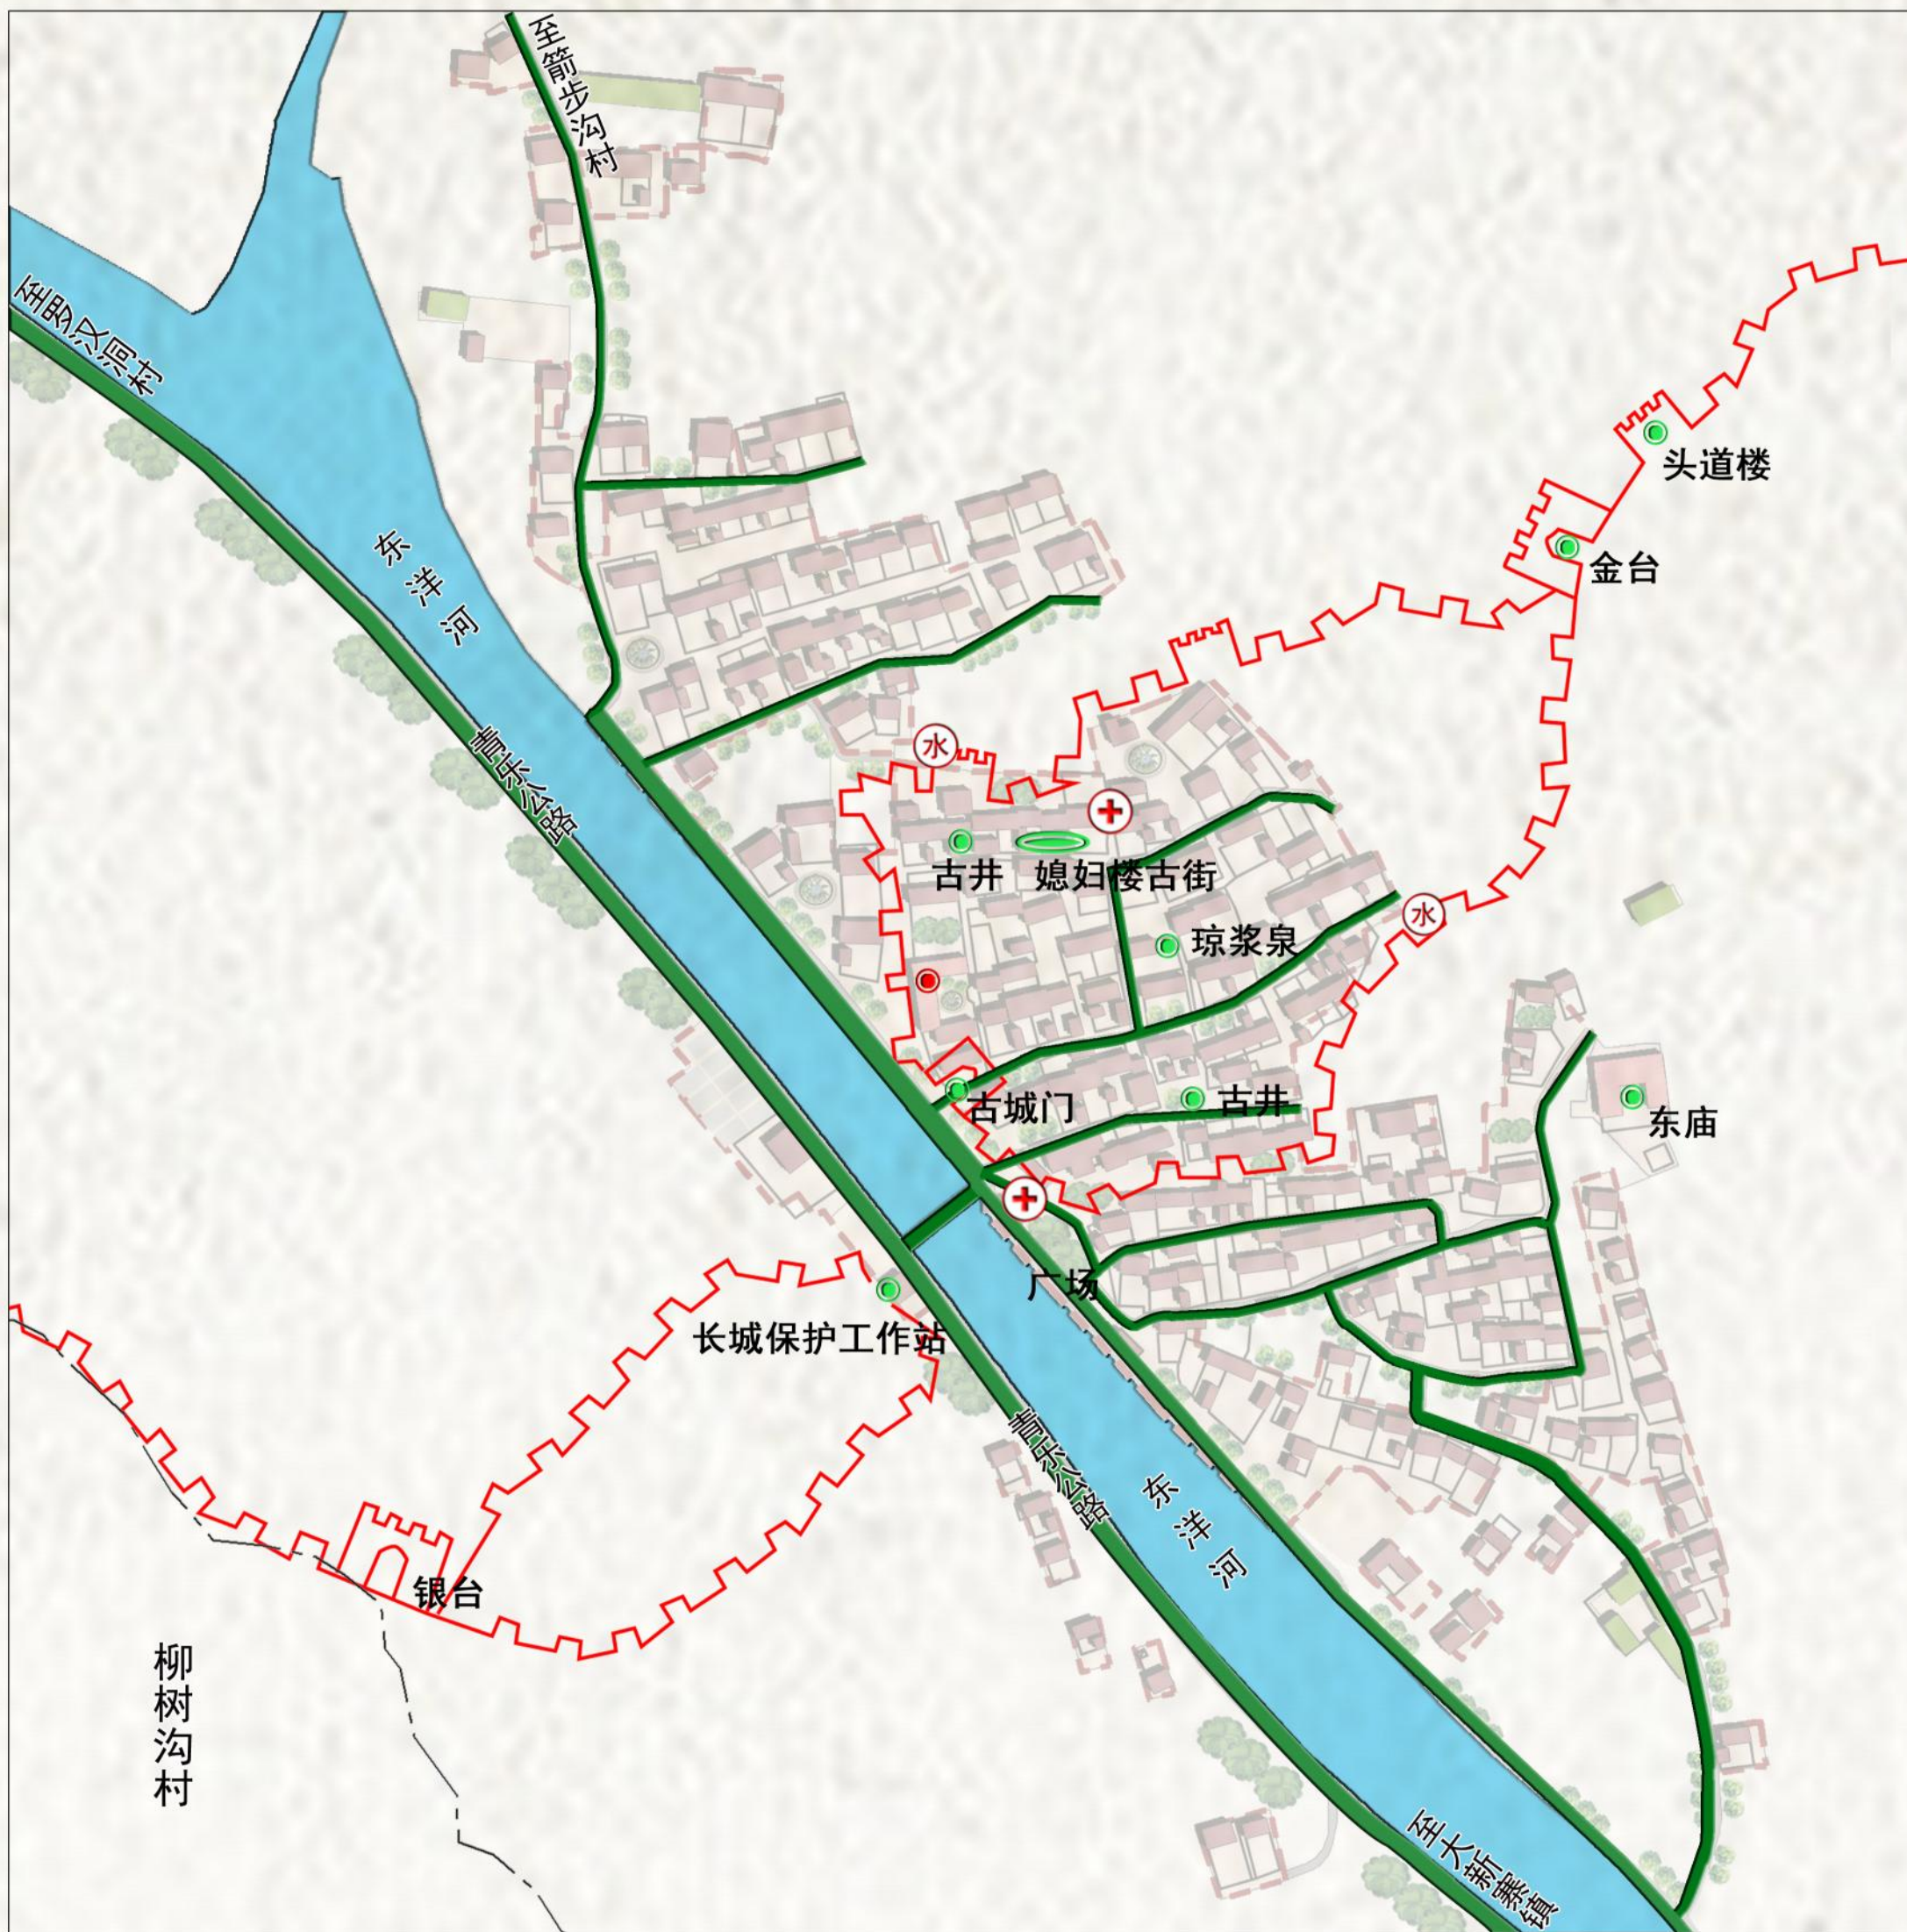


抚宁区人民政府

河北云腾测绘技术服务有限公司

抚宁区大新寨镇界岭口村历史文化名村保护规划（2022—2035年）

近期建设规划图

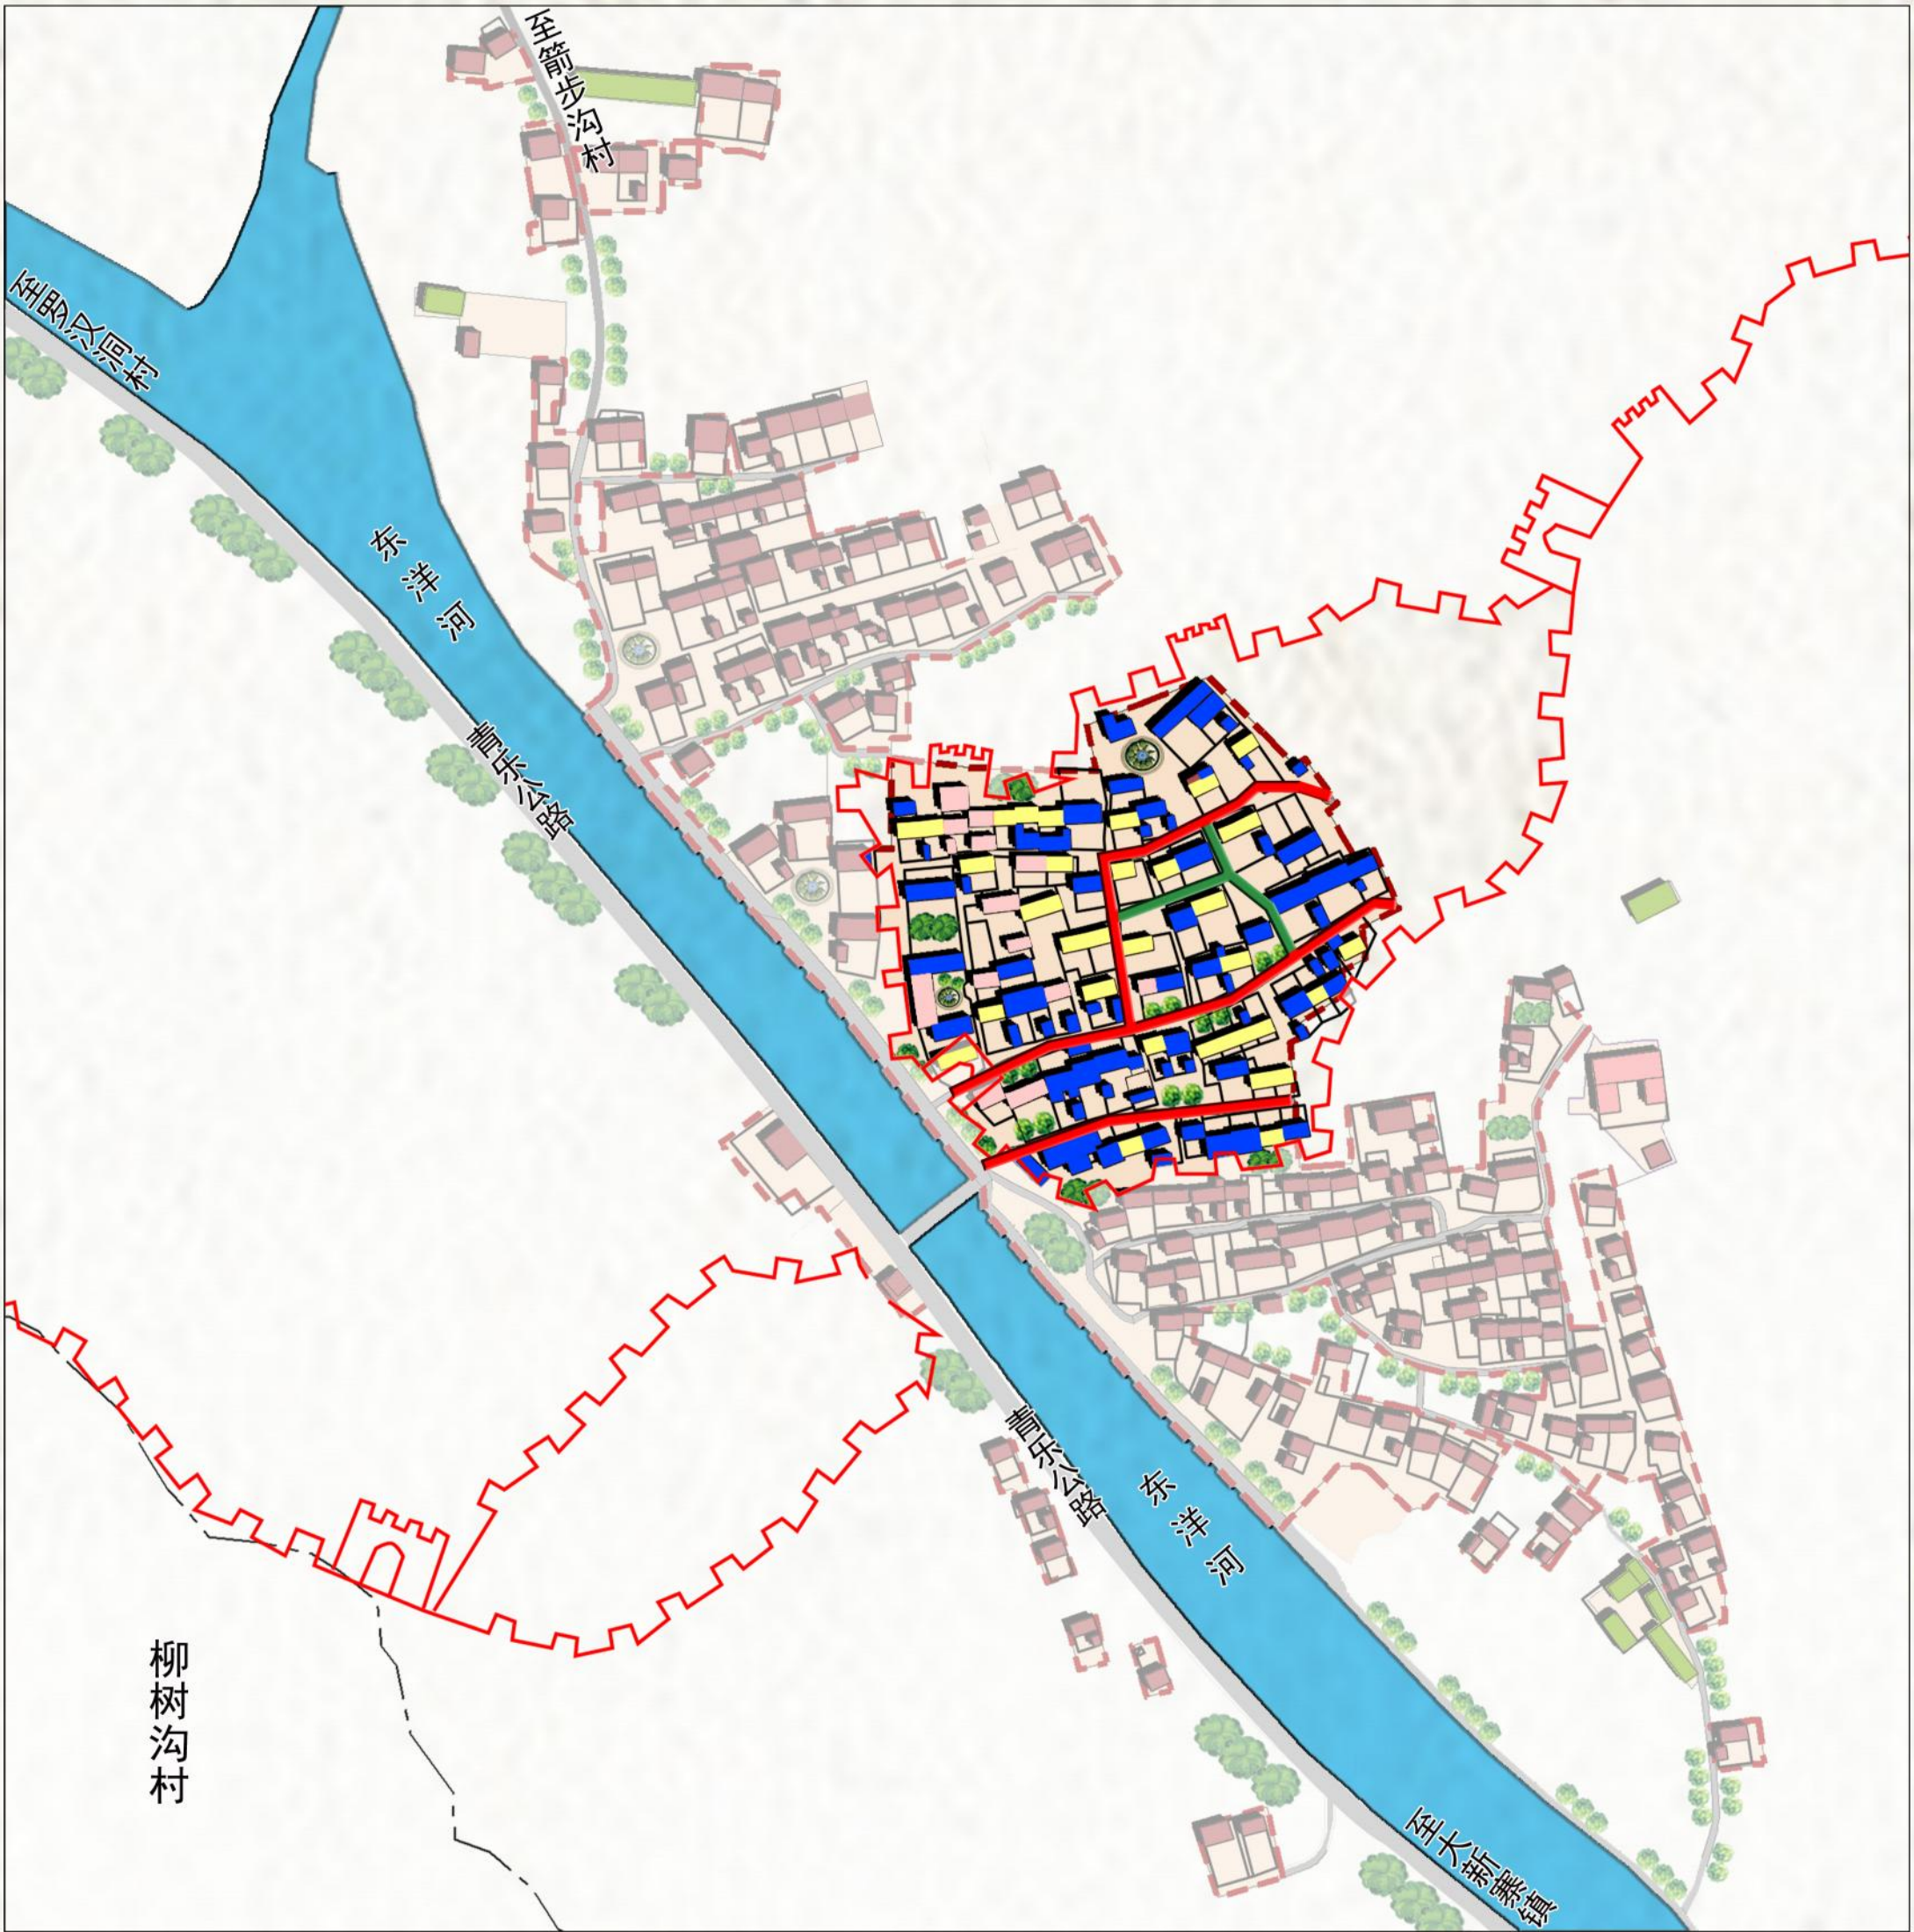

图例

改善类

整治改造类

石板路道路

鹅卵石道路

0

75

150

300

米

抚宁区大新寨镇界岭口村历史文化名村保护规划（2022—2035年）

媳妇楼古街修复示意图一



抚宁区大新寨镇界岭口村历史文化名村保护规划（2022—2035年）

媳妇楼古街修复示意图二



抚宁区大新寨镇界岭口村历史文化名村保护规划（2022—2035年）

沿街立面整治规划图一



抚宁区大新寨镇界岭口村历史文化名村保护规划（2022—2035年）

沿街立面整治规划图二



抚宁区大新寨镇界岭口村历史文化名村保护规划（2022—2035年）

传统民居整治规划图一



抚宁区大新寨镇界岭口村历史文化名村保护规划（2022—2035年）

传统民居整治规划图二



抚宁区大新寨镇界岭口村历史文化名村保护规划（2022—2035年）

标识系统引导示意图

不忘初心
牢记使命
党员活动中心
DANGYUANHUODONGZHONGXIN

不忘初心
牢记使命
党员会议中心
DANGYUANHUIYIZHONGXIN

不忘初心
牢记使命
党代表工作室
DANGDAIBIAOGONGZUOSHISHI

不忘初心
牢记使命
党务办公室
DANGWUBANGONGSHI

不忘初心
牢记使命
书记办公室
SHUJIBANGONGSHI

不忘初心
牢记使命
党员办公室
DANGYUANBANGONGSHI

不忘初心
牢记使命
党群服务中心
DANGQUNFUSHIZHONGXIN

不忘初心
牢记使命
党员资料室
DANGYUANZILIAOSHISHI

不忘初心
牢记使命
党员阅览室
DANGYUANYUELANSHI

冷水池
Cold water basin

热水池
Hot water basin

淋浴室
Shower room

水疗池
Hydrotherapy

更衣室
Locker room

就餐区
Dining area

男宾勿进
Men don't enter

女宾勿进
Lady don't enter

消防器材
Fire equipment

请勿吸烟
No smoking

男洗手间
Mans room

女洗手间
Ladies room

LOGO
洗手间

男

女

LOGO
按摩室

LOGO
休息室

LOGO
女更衣室

LOGO
男更衣室

导视牌的设计整体协调，各个功能区形式均要统一。风格形式应与古村的传统建筑相融合，同时符合现代人的审美。界岭口村标识牌选用户外经久耐用且经济的材料，如防腐木、金属表面饰漆等。色彩上主要采用木质色调，与历史文化名村特点相吻合。

抚宁区人民政府


河北云腾测绘技术服务有限公司

抚宁区大新寨镇界岭口村历史文化名村保护规划（2022—2035年）

新建建筑引导示意图一



户型一

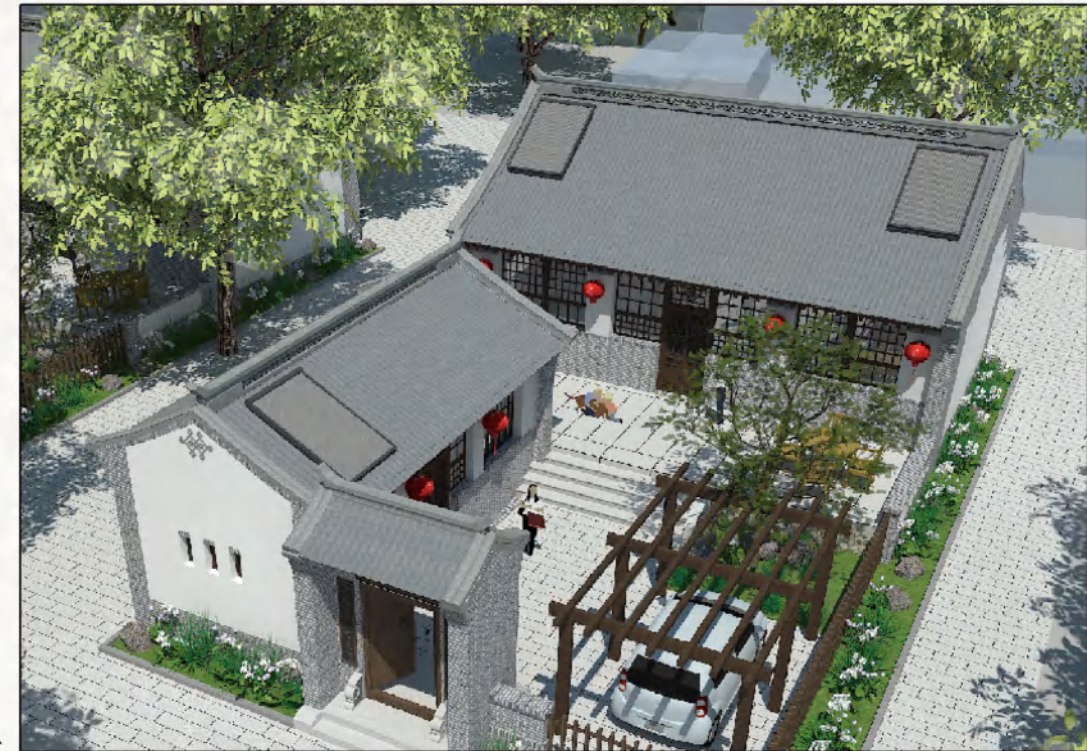

户型二




户型三



户型四

抚宁区大新寨镇界岭口村历史文化名村保护规划（2022—2035年）

新建建筑引导示意图二

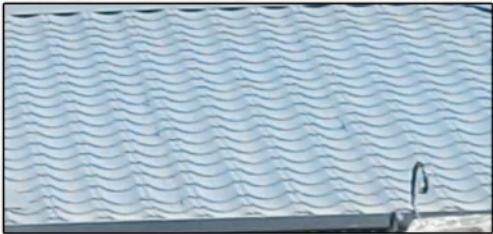要素	规划引导	引导示意				
墙体	材质：建议使用烧制的青砖、石头 色彩：青灰色、青褐色					
屋顶	材质：建议使用本地烧制的青瓦 色彩：青灰色					
门	材质：建议使用木质 色彩：原木色、深褐色					
窗	材质：建议使用木质 色彩：原木色，青绿色、棕红色					
装饰	位置：屋顶、影壁 色彩：青灰色					

抚宁区大新寨镇界岭口村历史文化名村保护规划（2022—2035年）

村庄鸟瞰效果图



抚宁区人民政府

河北云腾测绘技术服务有限公司